
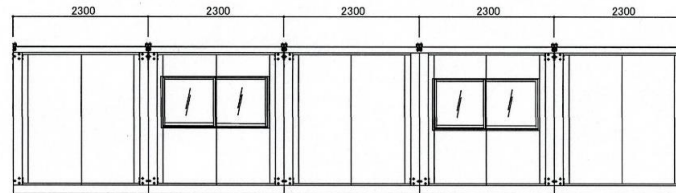
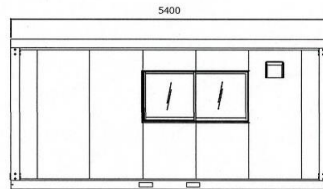


【ユニットハウス仕様】

名称	仕様
骨組構造	軽量形鋼・ノックダウン構造
屋根	ルーフデッキ t=0.4
天井	両面カラー鋼板 t=0.3 断熱ウレタンパネルφ30
壁面パネル	両面カラー鋼板 t=0.3 断熱ウレタンパネルφ30
※(網戸付) 出入口	アルミサッシ緩子扉 上部-透明ガラス3t 下部-複合パネル
窓	アルミサッシ引違窓 透明ガラス3t
床	耐水合板φ.15 長尺フロアシート張り
照明(蛍光灯)	F L 36W×2-φ2ヶ所
分電盤	6回路用 4回路用
コンセント	2口用
換気扇	フード付

鉄骨フレームサイズ：U150 フレームカラー：ホワイト
 パネルデザイン：規格パネル
 サッシカラー：シルバー
 出入口庇カラー：なし
 鼻隠し：なし

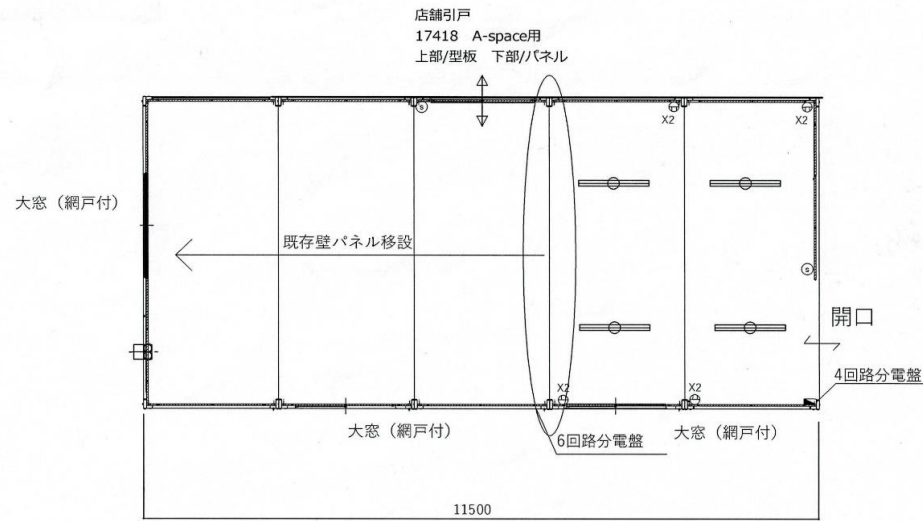

お客様名	確認印	商品名	A-space A-8型+A-12型増設		縮尺	販売元	作図
					1:40 (A3)	SpaceCreate Co.,Ltd.	