
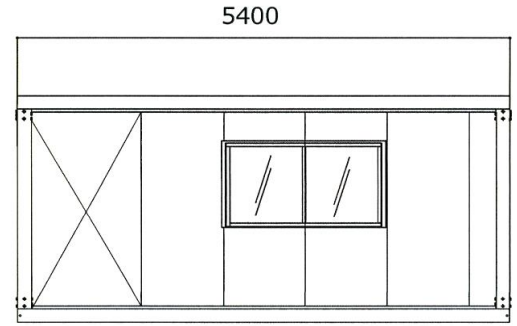


名称	仕様
骨組構造	軽量形鋼・ノックダウン構造
屋根	瓦棒置き亜鉛鋼板 t=0.3 遮熱塗装仕上
天井	両面カラー鋼板@,3 断熱ウレタンパネル@40
壁面パネル	両面カラー鋼板@,3 断熱ウレタンパネル@30
出入口	アルミサッシ親子扉(5mm透明ガラス)
窓	アルミサッシ引違窓(3mm透明ガラス)
床	耐水合板@,15 長尺フロアシート張り
照明(蛍光灯)	LED32W
分電盤	8回路用
コンセント	壁付 2口用×8ヶ所 換気扇用 1口用×1ヶ所
換気扇	フード付

【仕様選択】
 鉄骨フレームサイズ：U150 フレームカラー：ホワイト
 パネルデザイン：規格
 サッシカラー：シルバー
 出入口底カラー：なし
 鼻隠し：なし 幕板：なし

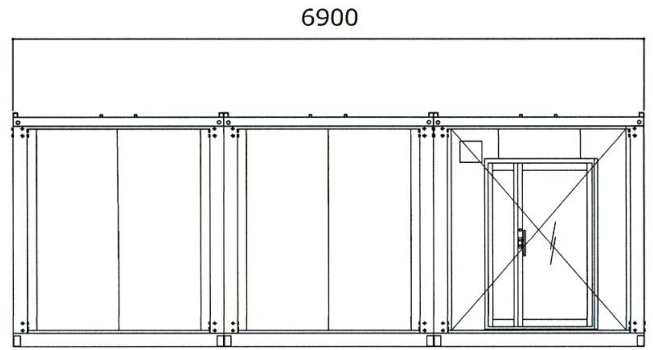

お客様名	確認印	商品名	縮尺	販売元	作図
			1:40 (A3)	SpaceCreate Co.,Ltd.	

A-space A-12型