
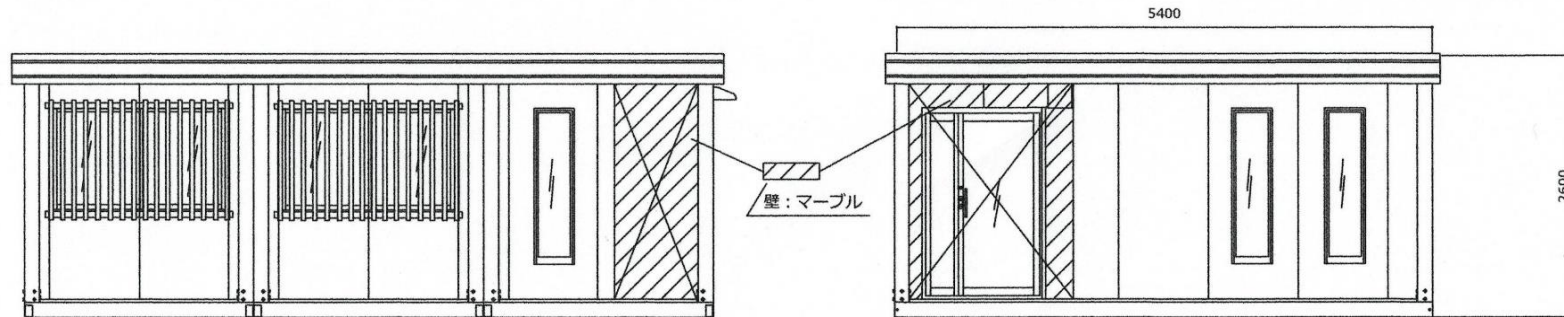


名称	仕様
骨組構造	軽量形鋼・ノックダウン構造
屋根	ルーフデッキ t=0.4
天井	両面カラー鋼板@,3 断熱ウレタンパネル@40
壁面パネル	両面カラー鋼板@,3 断熱ウレタンパネル@30
出入口	アルミサッシ親子扉(5mm透明ガラス)
窓	アルミサッシ縦すべり窓(3mm透明ガラス) アルミサッシ引違窓(3mm透明ガラス)・F I X窓(5mm透明ガラス)
床	耐水合板@,15 長尺フロアシート張り
照明(蛍光灯)	LED
分電盤	4回路用
コンセント	壁付 2口用×4ヶ所 換気扇用 1口用×1ヶ所
換気扇	フード付

【仕様選択】

鉄骨フレームサイズ：U150 フレームカラー：ブラック
 パネルデザイン：メイン・端：黒木目
 サッシカラー：シャイングレー
 出入口底カラー：なし
 鼻隠し：ブラック 4面

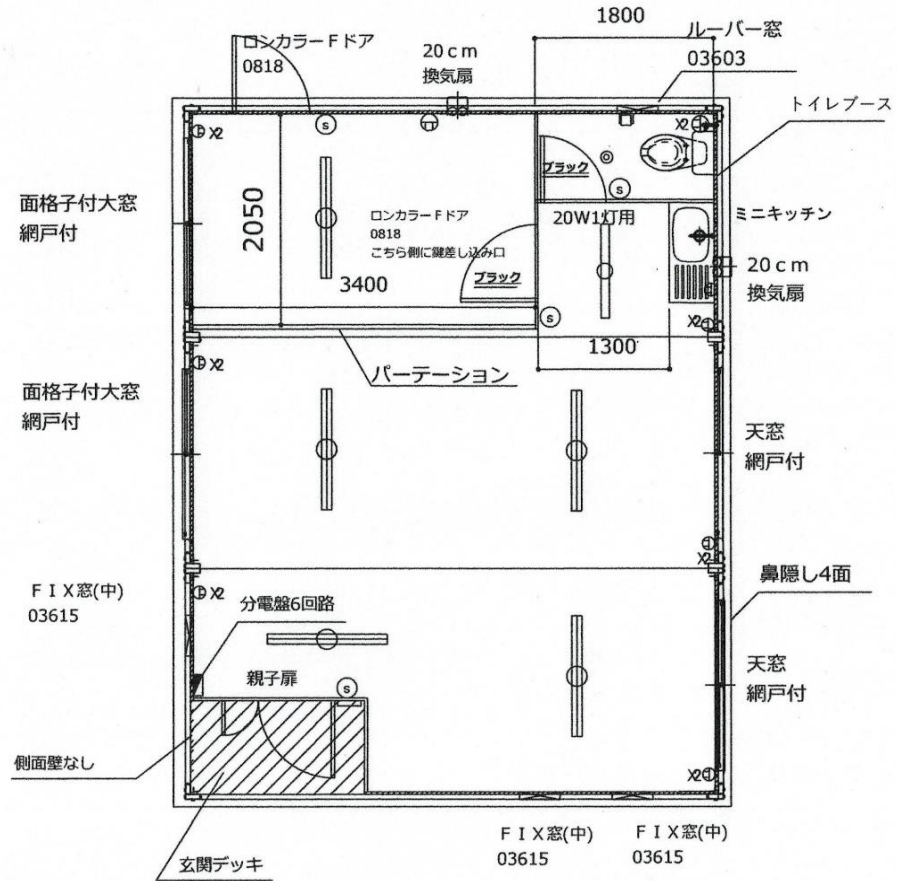

お客様名	確認印	商品名	縮尺	販売元	作図
		A-space AC-12型トイレ・ミニキッチン	1:70 (A3)		