

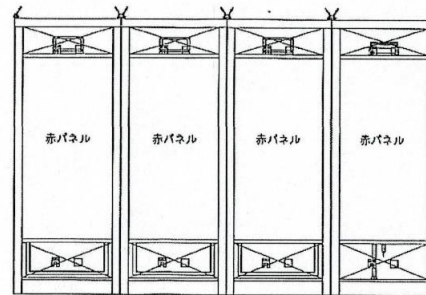
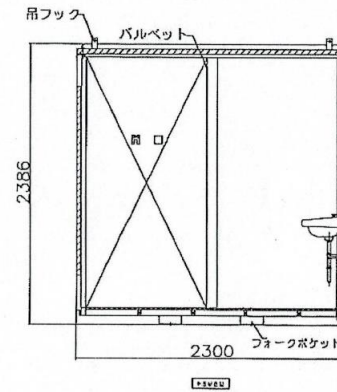
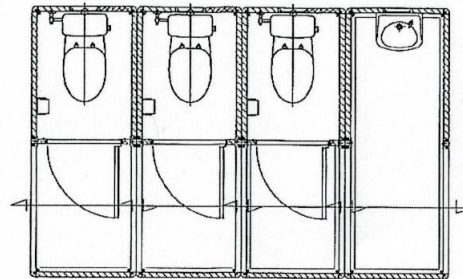
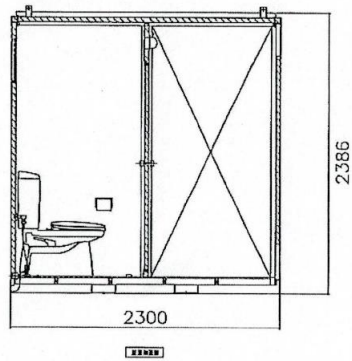
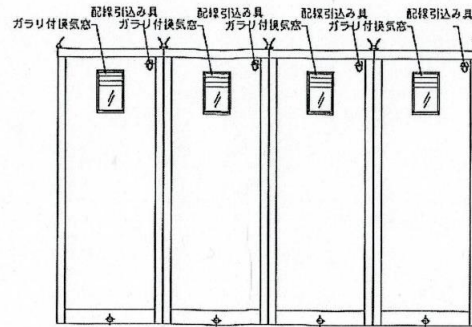
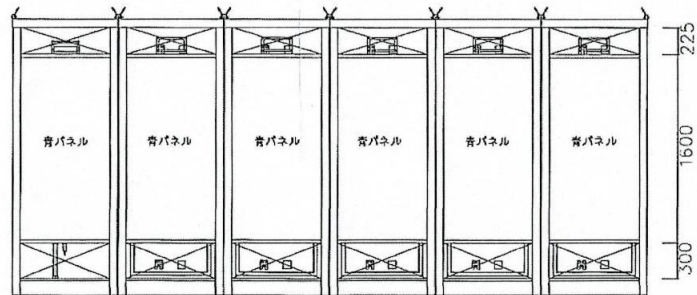
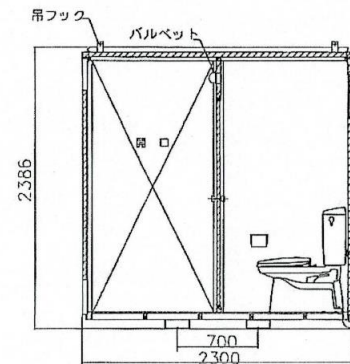
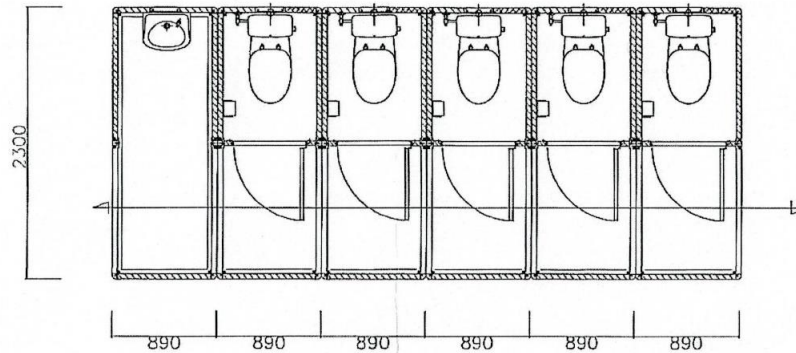


| 名称 | 仕様 |
|----------|--|
| 本体骨材料 | 軽量形鋼&亜鉛曲鋼板 |
| 本体骨組構造 | ラーメン溶接構造 |
| 屋根パネル | 両面亜鉛エンボス鋼板貼り (防水シート貼り) 高圧ウレタン注入パネル40㌢ |
| 壁パネル | 両面亜鉛エンボス鋼板貼り 高圧ウレタン注入パネル40㌢ |
| ドアパネル | アルミサッシュ フラッシュドア |
| 床 | 耐水合板12㌢ 耐水シート貼り 満排水構造 (ドレン付) |
| 窓付き換気ガラリ | 焼付塗装 (樹脂カマ付き) |
| 水洗兼用便器 | 陶器製 |

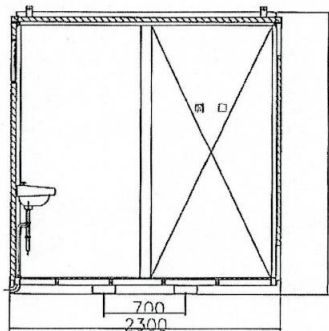

| | | | | | | | | | | |
|----|----------|-----|-----------|----|------|----|-----------|----|----|----|
| 名称 | リンクトイレA型 | 水洗式 | 洋式×3・手洗×1 | 縮尺 | 1:20 | 月日 | 2016.11.5 | 後回 | 担当 | No |
|----|----------|-----|-----------|----|------|----|-----------|----|----|----|

| 名称 | 仕様 |
|----------|--|
| 本体骨材料 | 軽量形鋼&亜鉛曲鋼板 |
| 本体骨組構造 | ラーメン溶接構造 |
| 屋根パネル | 両面亜鉛エンボス鋼板貼り (防水シート) 高圧ウレタン注入パネル40t |
| 壁パネル | 両面亜鉛エンボス鋼板貼り 高圧ウレタン注入パネル40t |
| ドアパネル | アルミサッシュ フラッシュドア |
| 床 | 耐水合板12t 耐水シート貼り 溝排水構造 (ドレン付) |
| 窓付き換気ガラリ | 焼付塗装 (樹脂ガラス付き) |
| 水洗兼用便器 | 陶器製 |

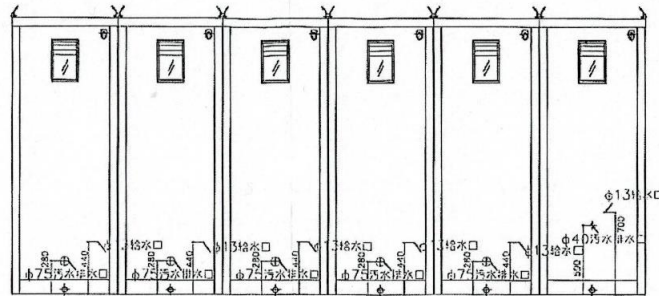

| | | | | | | | | | | |
|----|----------|-----|-----------|----|------|----|-----------|----|----|----|
| 名称 | リンクトイレA型 | 水洗式 | 洋式×5・手洗×1 | 縮尺 | 1:20 | 月日 | 2016.11.5 | 接図 | 担当 | No |
|----|----------|-----|-----------|----|------|----|-----------|----|----|----|