
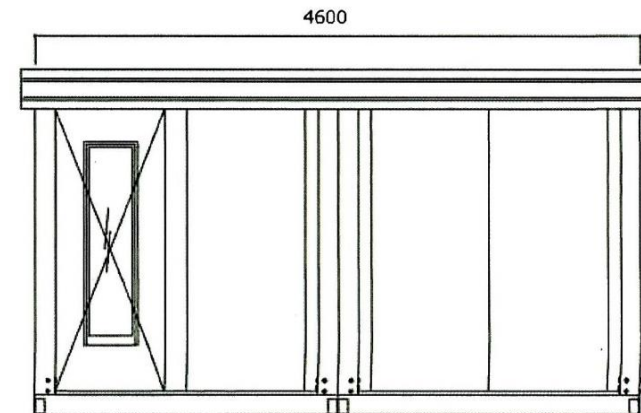


名称	仕様
骨組構造	軽量形鋼・ノックダウン構造
屋根	ルーフデッキ t=0.4
天井	両面カラー鋼板@,3 断熱ウレタンパネル@40
壁面(パネル)	両面カラー鋼板@,3 断熱ウレタンパネル@30
出入口	アルミサッシ親子扉(5mm透明ガラス)
窓	アルミサッシ縦すべり窓(3mm透明ガラス)
	アルミサッシ引違窓(3mm透明ガラス)・F I X窓(5mm透明ガラス)
床	耐水合板@,15 長尺フロアシート張り
照明(蛍光灯)	LED照明
分電盤	4回路用
コンセント	壁付 2口用×4ヶ所 換気扇用 1口用×1ヶ所
換気扇	フード付

【仕様選択】

鉄骨フレームサイズ: U150 フレームカラー: ブラック
 パネルデザイン: メイン ダークブラウン 端 ダークブラウン
 サッシカラー: ブラック
 出入口庇カラー: ブラック
 鼻隠し: ブラック

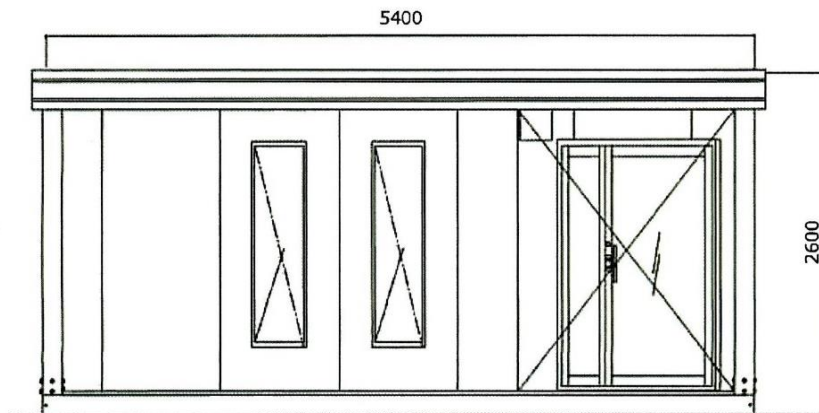

お客様名

確認印

商品名

A-space AC-8型 (玄関デッキ)

縮尺

1:30
(A3)

販売元

作図