


名称	仕様
骨組構造	軽鋼形鋼・ノックダウン構造
屋根	ルーフデッキ t=0.4
天井	両面カラー鋼板@,3 断熱ウレタンパネル@30
壁面パネル	両面カラー鋼板@,3 断熱ウレタンパネル@30
出入口	アルミサッシ親子扉(5mm透明ガラス)
窓	アルミサッシ引違窓 (3mm透明ガラス)
床	耐水合板@,15 長尺フロアシート張り
照明 (LED)	LED×4
分電盤	4回路用
コンセント	壁付 2口用×4ヶ所 換気扇用 1口用×1ヶ所
換気扇	フード付

【仕様選択】

鉄骨フレームサイズ：U150 フレームカラー：ホワイト
 パネルデザイン：メイン：マーブル 端：ダーク
 サッシカラー：ブラウン
 出入口底カラー：ブラウン
 鼻隠し：ホワイト

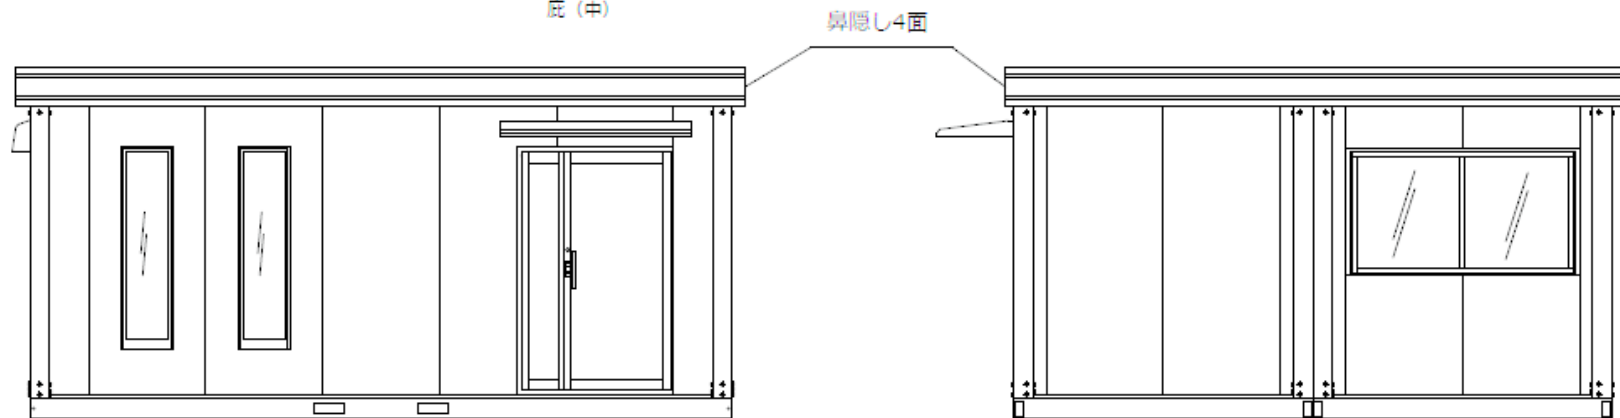

お客様名	姫路展示品	確認印	商品名	A-space AC-8型 WH	縮尺	販売元	作図
					1:40 (A3)		