
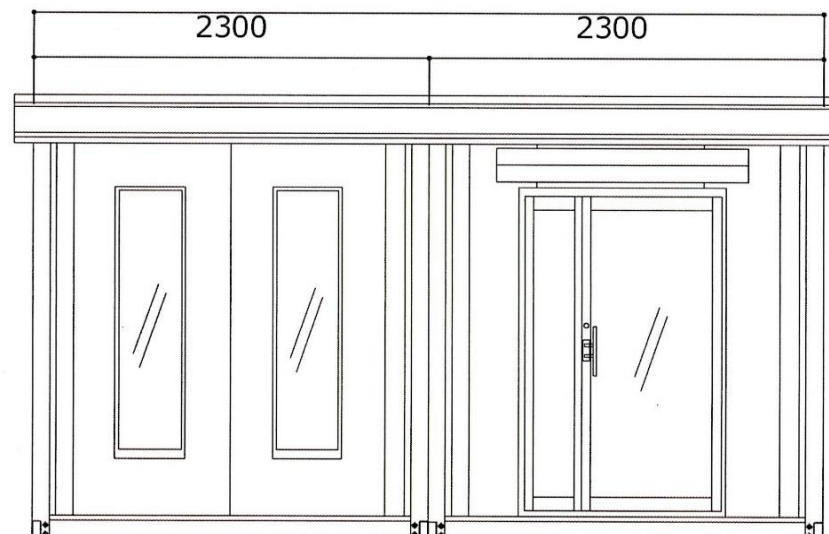
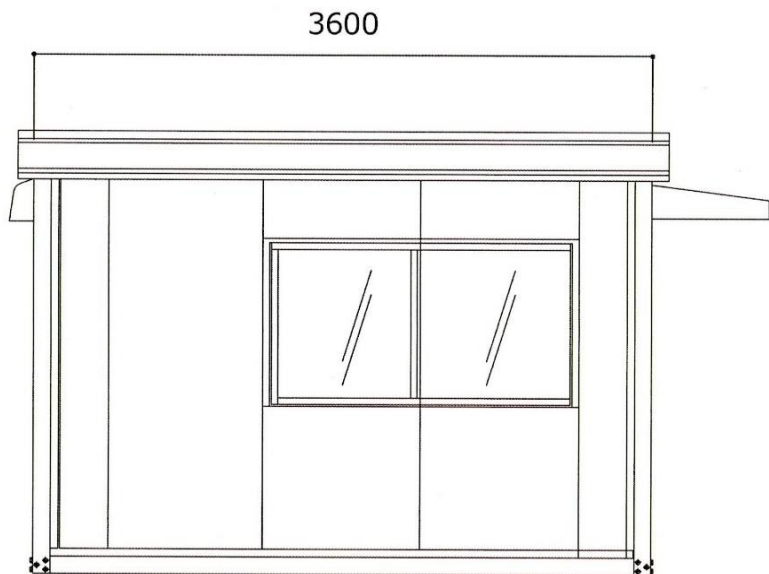


名称	仕様(本体のみ)
骨組構造	軽量形鋼・ノックダウン構造
屋根	ルーフデッキ t=0.4
天井	両面カラー鋼板@.4 断熱ウレタンパネル@30
壁面パネル	両面カラー鋼板@.4 断熱ウレタンパネル@30
出入口	アルミサッシ親子扉(5mm透明ガラス)
窓	アルミサッシ引違窓・FIX窓 (3mm透明ガラス)
床	耐水合板@15 長尺フロアシート張り
照明器具	LED蛍光灯32W
分電盤	4回路用
コンセント	壁付 2口用×4ヶ所 換気扇用 1口用×1ヶ所
換気扇	フード付

【仕様選択】

鉄骨フレームサイズ: U100 フレームカラー: ブラック  
 パネルデザイン: 規格  
 サッシカラー: ブラック  
 出入口底: ブラック  
 鼻隠し: ブラック

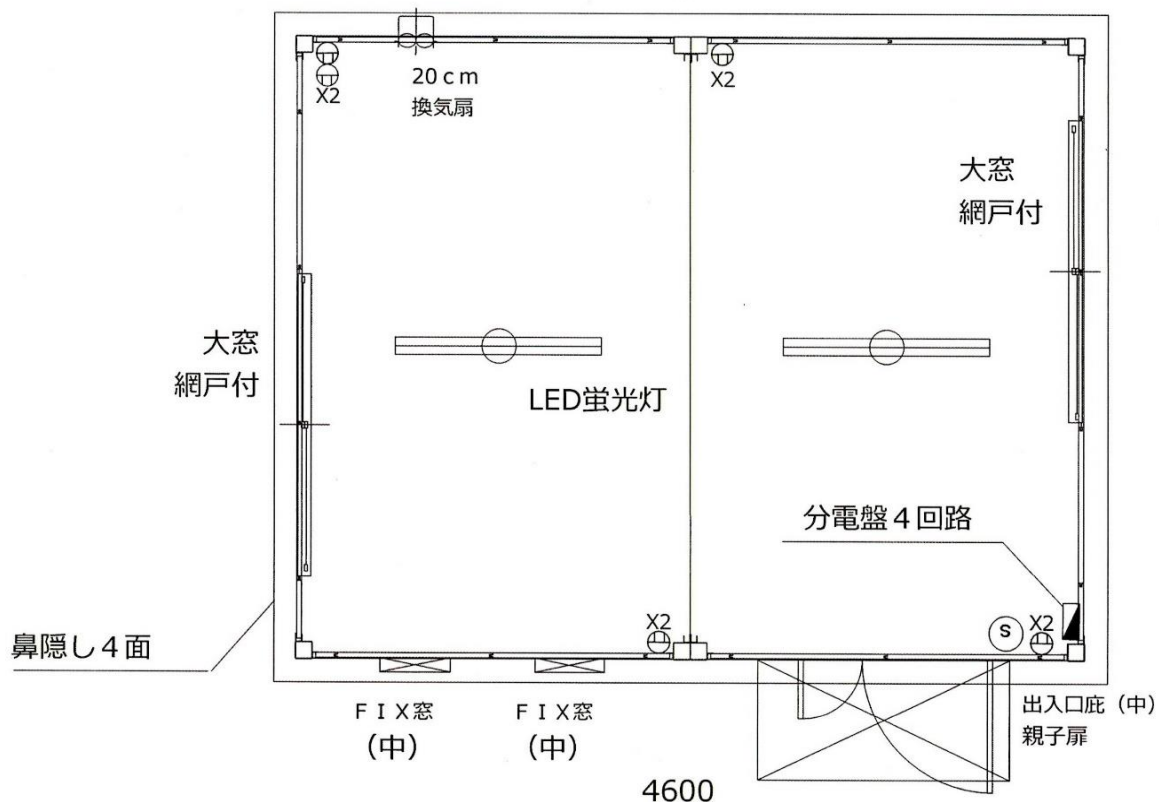

お客様名	確認印	商品名	縮尺	販売元	作図
姫路展示品		A-space A-5型BK	1:25 (A3)		