



平面図

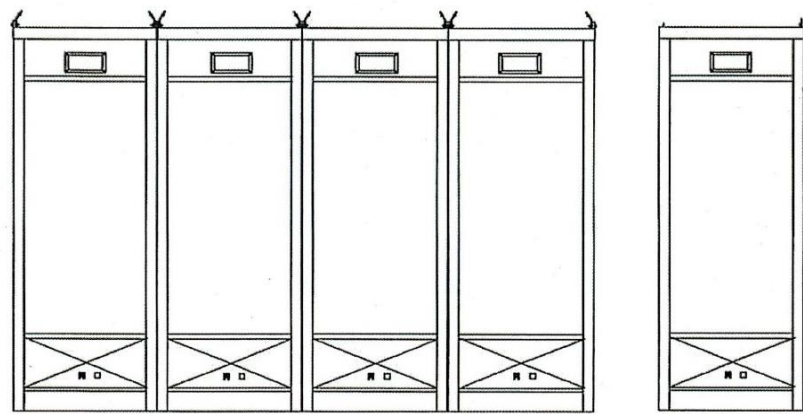

正面図

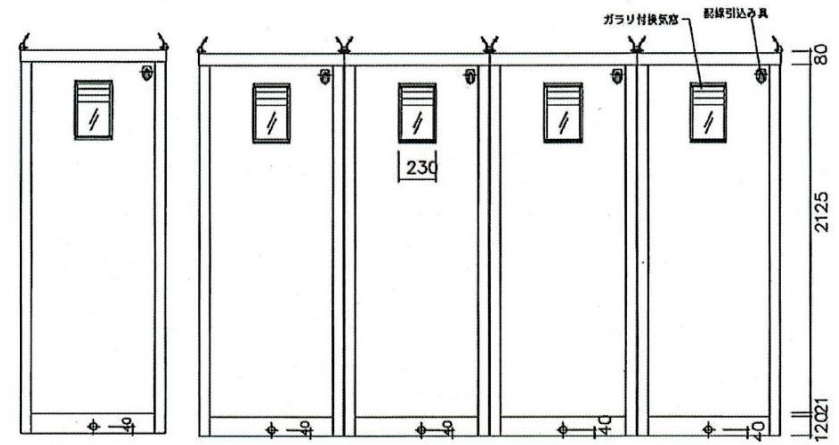

背面図

名称

リンクトイレ水洗式4連棟+1棟

縮尺

1:30

月日

検図

担当

No