

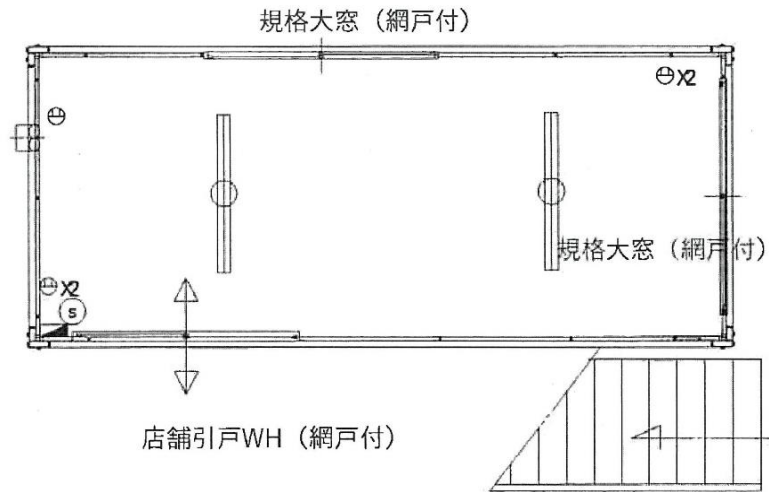
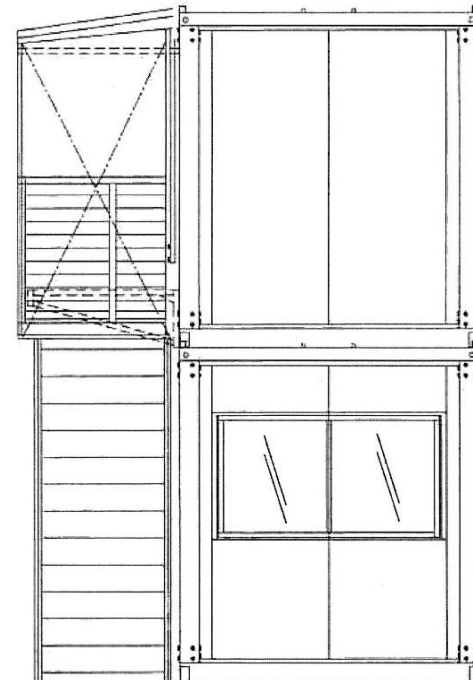


【A-4型WH B級品2階建】

—1F—

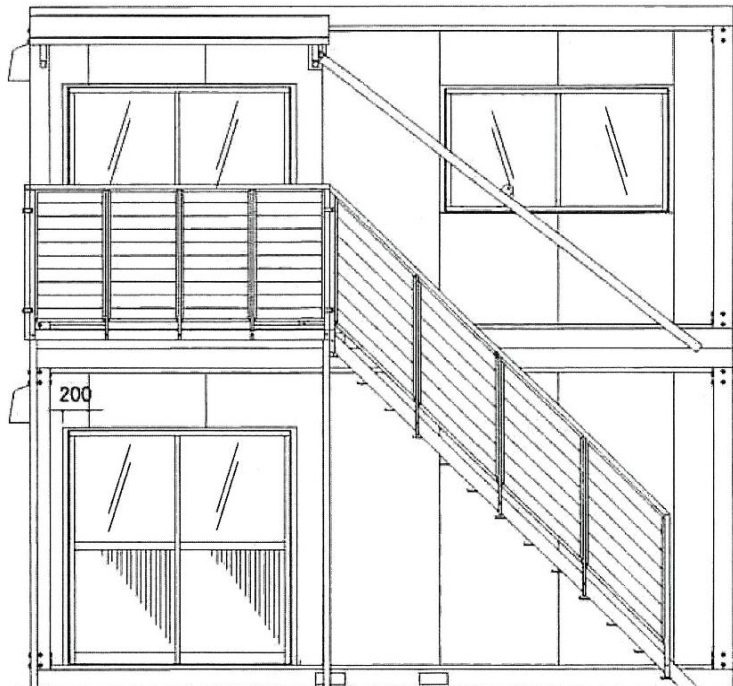

—2F—

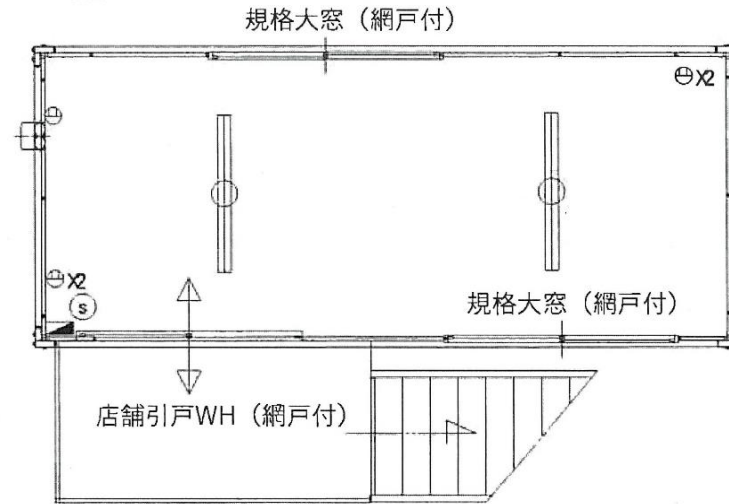

- フレーム：U150-54型WH折畳み②
- パネル：規格パネル（在庫品）
- サッシ：規格大窓（在庫品）④
規格大窓用網戸（注文品）④
- 店舗引戸（注文品）②
- 階段セット：桁側用左上がり(中古品)
- 階段踊場柱：
- 換気扇フード：ホワイト

お客様名

確認印

商品名

A-space A-4型WH 2階建て

縮尺 販売元
1:50
(A3)

作図