
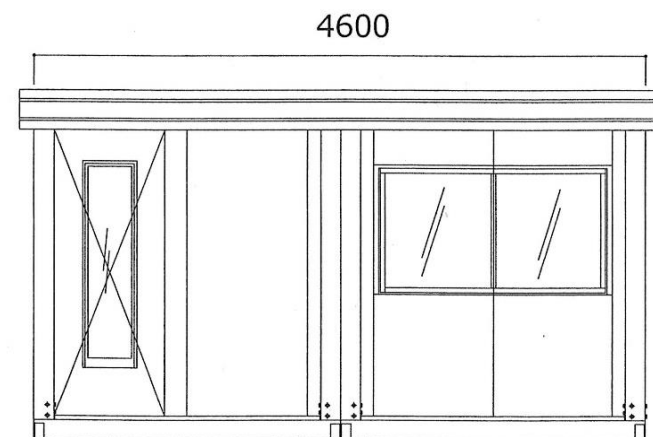
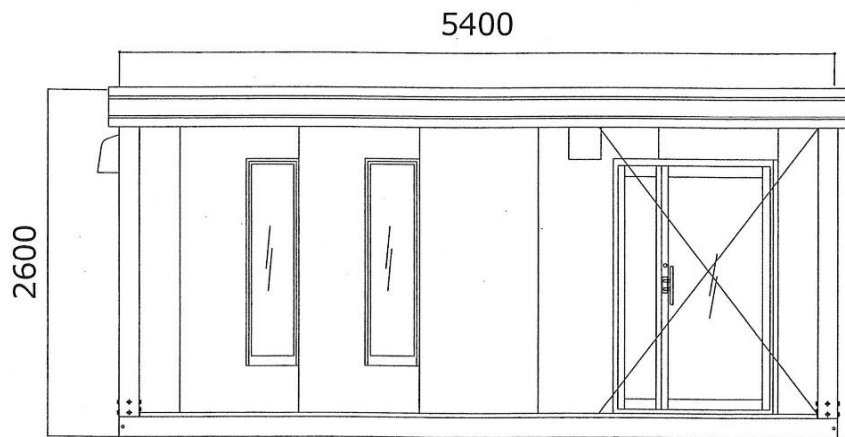


名称	仕様
骨組構造	軽形鋼・ノックダウン構造
屋根	瓦棒葺き亜鉛鋼板 t=0.5 遮熱塗装仕上
天井	両面カラー鋼板@,4 断熱ウレタンパネル@40
壁面パネル	両面カラー鋼板@,4 断熱ウレタンパネル@30
出入口	アルミサッシ親子扉(5mm透明ガラス)
窓	アルミサッシFIX窓(5mm透明ガラス) アルミサッシ引違窓(3mm透明ガラス)
床	耐水合板@,15 長尺フロアシート張り
照明(蛍光灯)	LED蛍光灯×4
分電盤	4回路用
コンセント	壁付 2口用×4ヶ所 換気扇用 1口用×1ヶ所
換気扇	フード付

【仕様選択】

鉄骨フレームサイズ：U150 フレームカラー：ホワイト
 パネルデザイン：メイン-規格パネル(ホワイト・エンボス加工)
 端-規格パネル(ホワイト・エンボス加工)
 サッシカラー：ブラウン
 換気扇フード：ブラウン
 鼻隠し：ブラウン

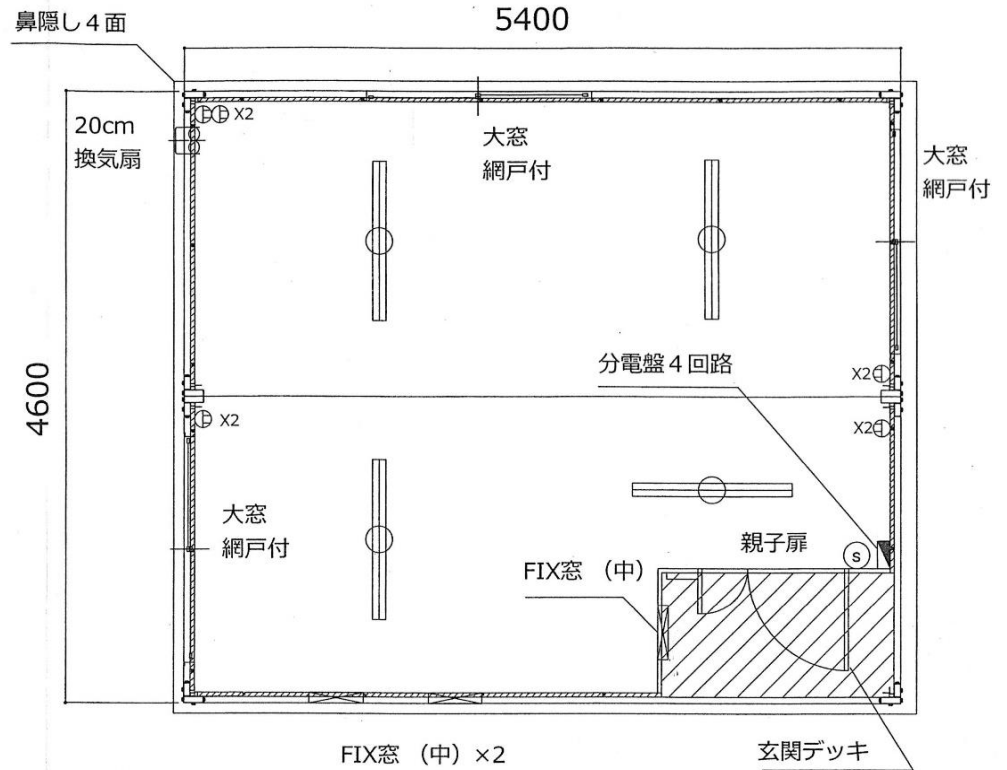

お客様名	確認印	商品名	縮尺	販売元	作図
			1:40 (A3)		
A-space A-8型WH 玄関ウッドデッキ					