
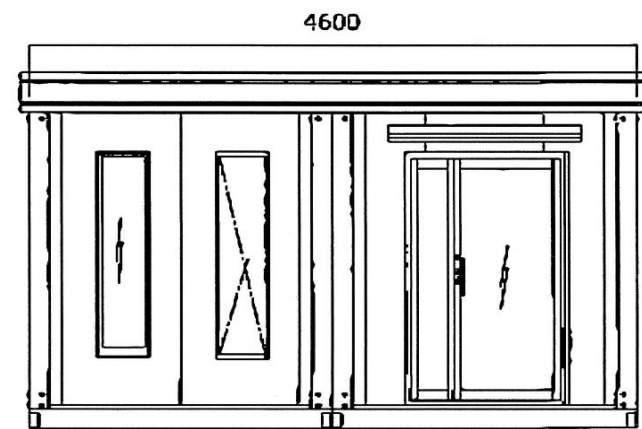


名称	仕様
骨組構造	軽鋼形鋼・ロックダウン構造
屋根	瓦葺き垂箔鋼板 $t=0.3$ 遮熱塗装仕上
天井	両面カラー鋼板@4 断熱ウレタンパネル@40
壁面/パネル	両面カラー鋼板@4 断熱ウレタンパネル@30
出入口	アルミサッシ親子扉(5mm透明ガラス)
窓	アルミサッシ引違い窓(3mm透明ガラス)
	アルミサッシFDX窓(5mm透明ガラス) 親子扉窓(5mm透明ガラス)
床	耐水合板@15 長尺フロアシート張り
照明(LED)	LEDx4
分電盤	4回路用
コンセント	壁付 2口用x4 換気扇用 1口用x1
換気扇	フード付

【仕様選択】

鉄骨フレームサイズ：U150 フレームカラー：ホワイト
 パネルデザイン：メイン-ダークブラウン
 端-ダークブラウン
 サッシカラー：ホワイト
 換気扇フード：ホワイト
 出入口底カラー：ホワイト
 昇降し：新茶 KS65H

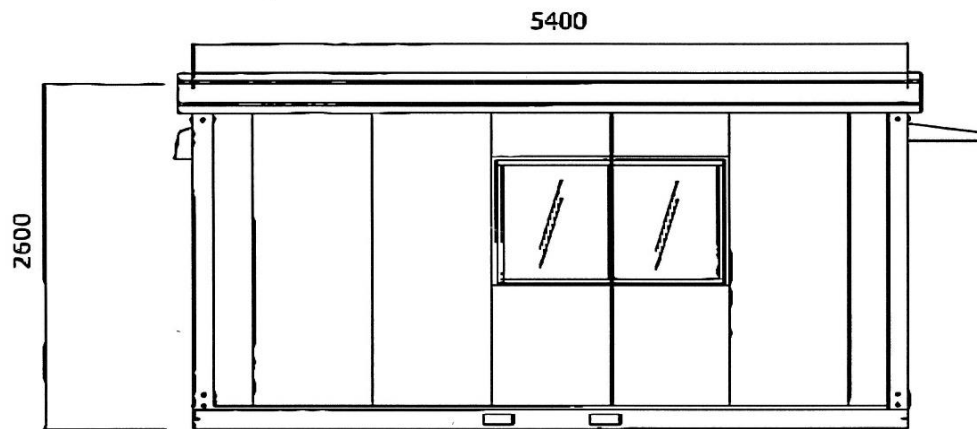

お客様名

図
印

商品名

A-space AC-8型WH

縮尺
1:40
(A3)

作図