
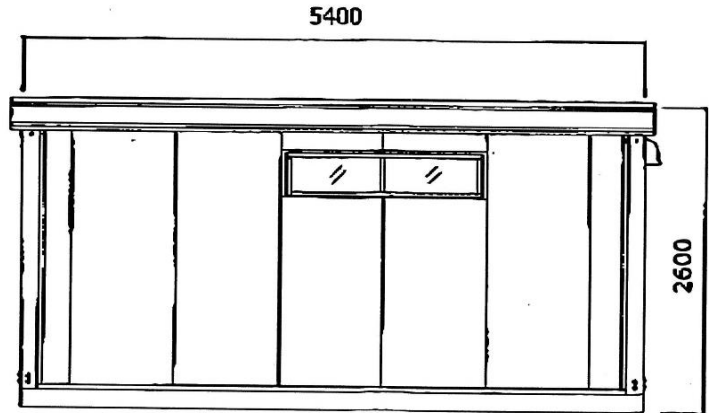


名称	仕様
骨組構造	軽量形鋼・ノックダウン構造
壁紙	互換型全遮光断熱板 t=0.3 遮断性能仕様
天井	両面カラー断熱板@.4 断熱ウレタンパネル@30
断熱パネル	両面カラー断熱板@.4 断熱ウレタンパネル@40
出入口	アルミサッシ格子扉(5mm透明ガラス)
窓	アルミサッシFIX窓(5mm透明ガラス)
	アルミサッシ引違い窓(3mm透明ガラス)
床	耐水合板@.15 6尺フロアシート張り
照明(蛍光灯)	LED照明x6灯
分電盤	6回路用
コンセント	壁付x6ヶ所 換気扇用x2ヶ所
換気扇	フード付

【仕様選択】
 鉄骨フレームサイズ：U150 フレームカラー：ホワイト
 パネルデザイン：縦格子パネル(ホワイト・エンボス加工)
 サッシカラー：シャイングレー
 換気扇フード：ホワイト
 内張り：ホワイト

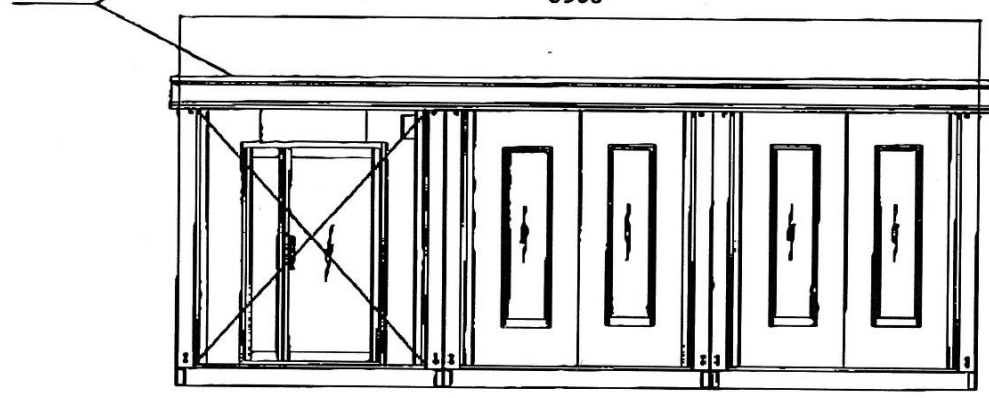

お客様名 香川県善通寺市

商品名 A-space A-12型WH 玄関デッキ仕様

縮尺 1:45 (A3) 販売元 作図