
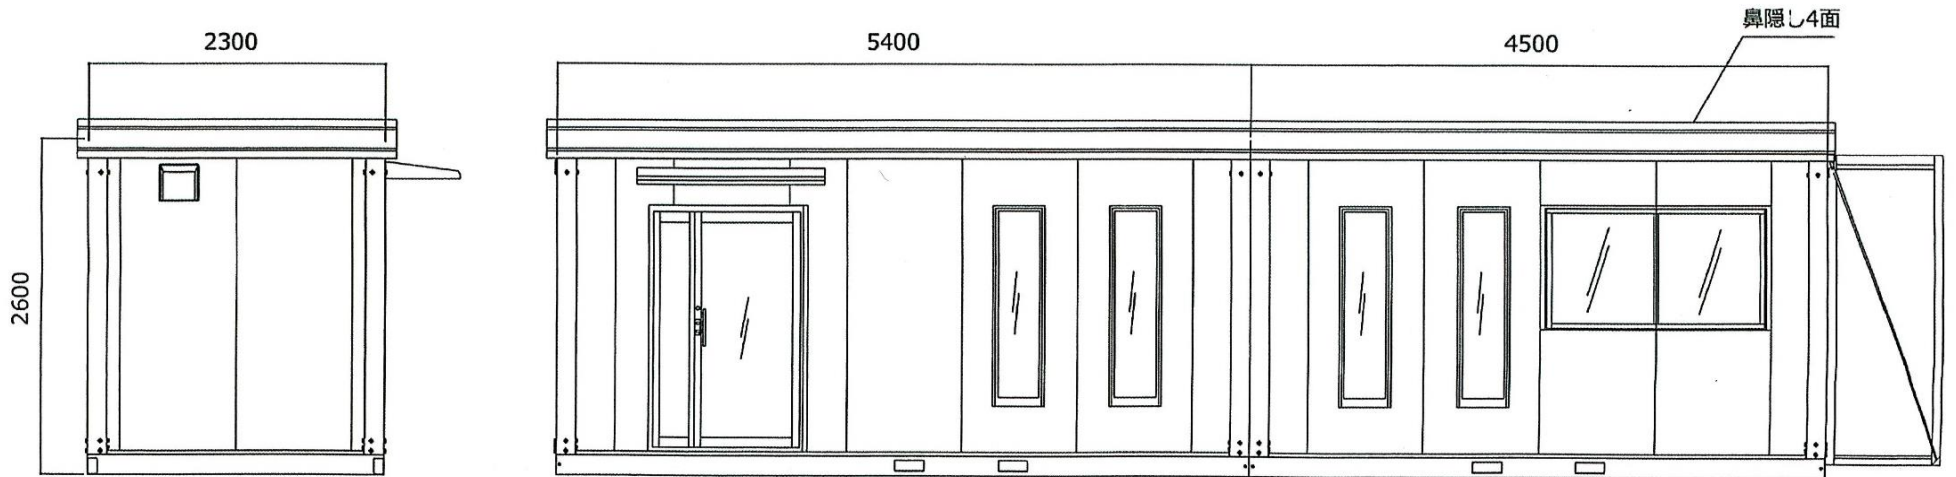


名称	仕様(本体のみ)
骨組構造	軽鋼形鋼・ノックダウン構造
屋根	瓦葺葺き垂鉛銅板 t=0.5 遮熱塗装仕上
天井	両面カラー鋼板@.4 断熱ウレタンパネル@40
壁面パネル	両面カラー鋼板@.4 断熱ウレタンパネル@30
出入口	アルミサッシ親子ドア
窓	アルミサッシ引違い窓(3mm透明ガラス) アルミサッシFIX窓(5mm透明)
床	耐水合板@.15 長尺フロアシート張り
照明	LEDx4
分電盤	6回路用
コンセント	壁付: 2口x4ヶ所 換気扇用: 1口x1ヶ所
換気扇	フード付
建築面積	20.7㎡、6.3坪

鉄骨フレームサイズ: U150  
 フレームカラー: ホワイト  
 パネルデザイン: メイン-木目柄ブラック  
 端-木目柄ブラック  
 サッシカラー: ホワイト  
 換気扇フード: ブラック  
 鼻隠し: 4面 ホワイト

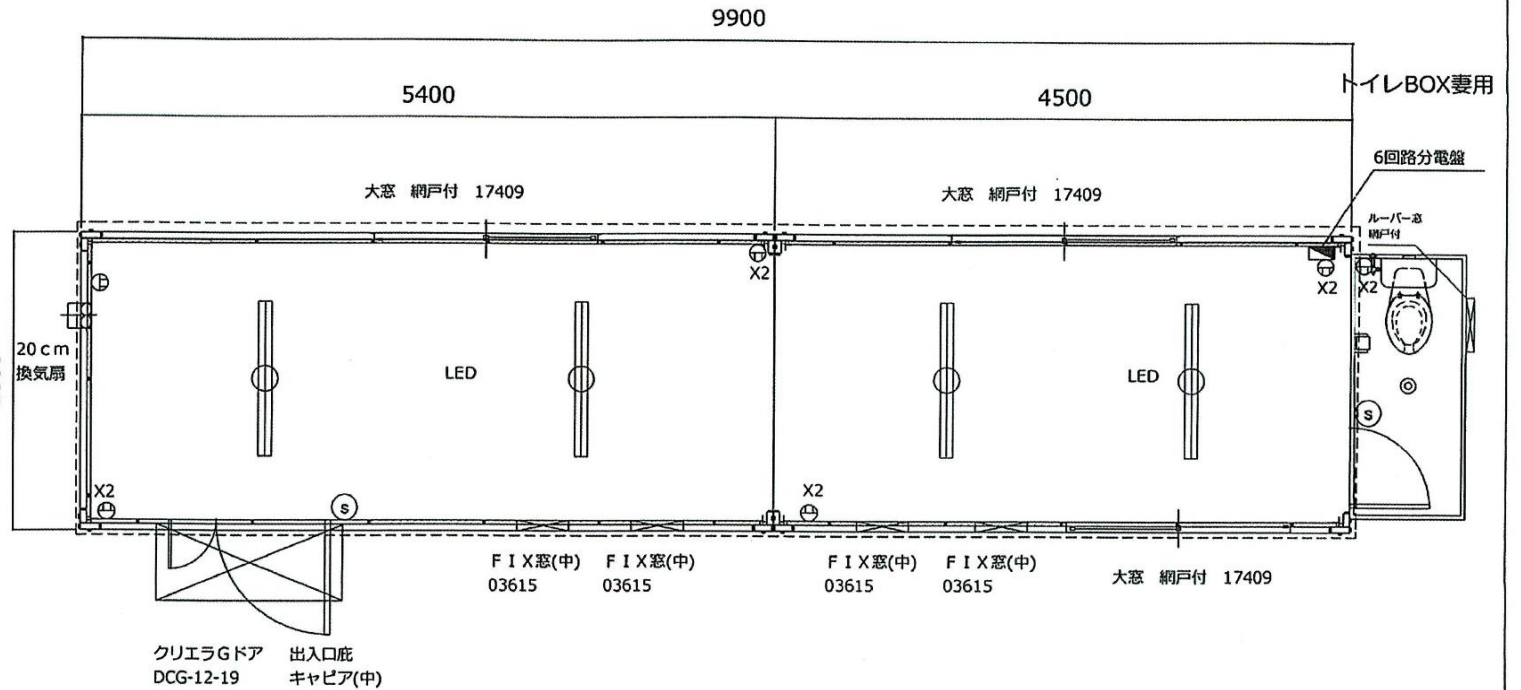

お客様名	確認印	商品名	縮尺	販売元	作図
		A-space AC-7型 (妻連棟)	1:40 (A3)		