



名称	仕様
骨組構造	軽量形鋼・ノックダウン構造
屋根	下地-亜鉛鋼板 仕上-防水シート貼り
天井	両面カラー鋼板@,3 断熱ウレタンパネル@40
壁面パネル	両面カラー鋼板@,3 断熱ウレタンパネル@30
ドア	アルミサッシフラッシュドア
窓	アルミサッシルーバー窓 (型板ガラス)
床	耐水合板@,15 長尺フロアシート張り
照明 (蛍光灯)	F L 40W
ブレーカー	20Aブレーカー
コンセント	2口用
外線引込口	1ヶ所
換気扇	

建て坪	1.25坪	4.14㎡
-----	-------	-------

室内床面積	1.13坪	3.74㎡
-------	-------	-------

【仕様選択】

鉄骨フレームサイズ: U50 フレームカラー: ホワイト  
 パネルデザイン: 規格パネル (ホワイト・エンボス加工)  
 サッシ・アルミカラー: シャイングレー

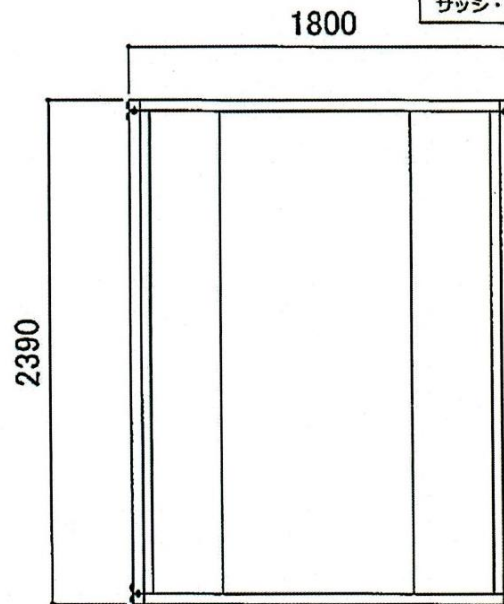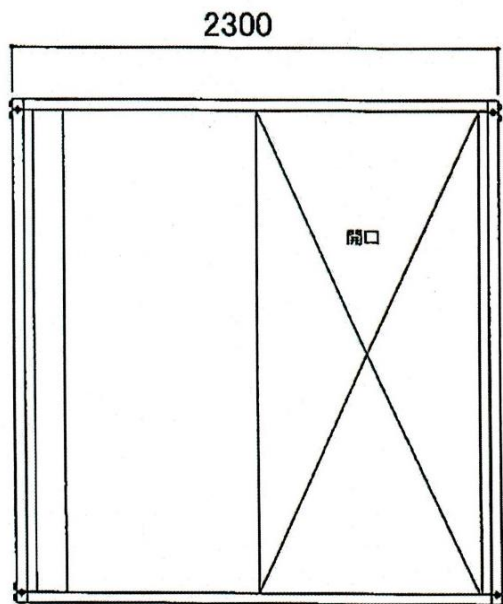

お客様名  
兵庫県加古郡稲美町

確認印

商品名  
A-space A-T1.2型

縮尺 販売元  
1:25  
(A3)

作図