
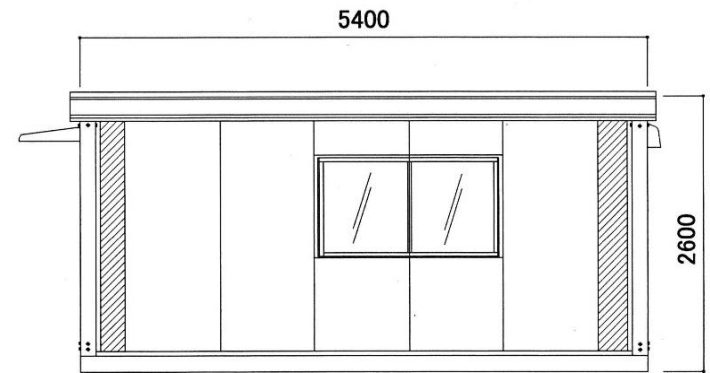


名称	仕様
骨組構造	軽量形鋼・ノックダウン構造
屋根	瓦葺葺き亜鉛鋼板 t=0.5 遮熱塗装仕上
天井	両面カラー鋼板@,3 断熱ウレタンパネル@30
壁面パネル	両面カラー鋼板@,3 断熱ウレタンパネル@30
出入口	アルミサッシ両開扉(5mm透明ガラス)
窓	アルミサッシFIX窓(5mm透明ガラス)
	アルミサッシ引違窓(3mm透明ガラス)
床	耐水合板@,15 長尺フロアシート張り
照明(蛍光灯)	LED照明 x 10灯
分電盤	8回路用
コンセント	壁付x9ヶ所 換気扇用x2ヶ所
換気扇	フード付

【仕様選択】
 鉄骨フレームサイズ：U150 フレームカラー：ホワイト
 パネルデザイン：メイン：ブラック
 サブ：ブラック
 サッシカラー：ホワイト
 換気扇フードカラー：ホワイト 鼻隠し：4面 ホワイト

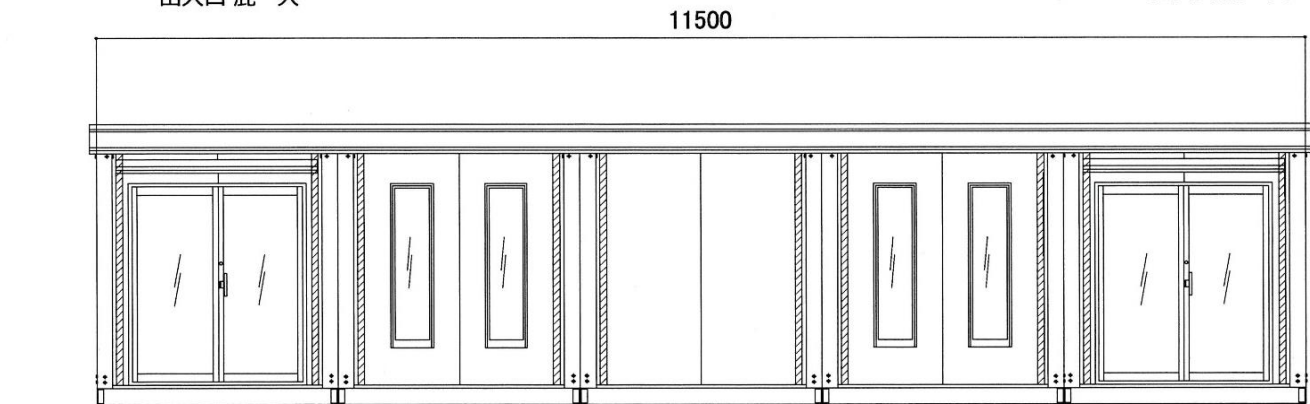

お客様名
愛媛県今治市

確認印

商品名
A-space AC-20型

縮尺
1:40
(A3)

販売元

作図