
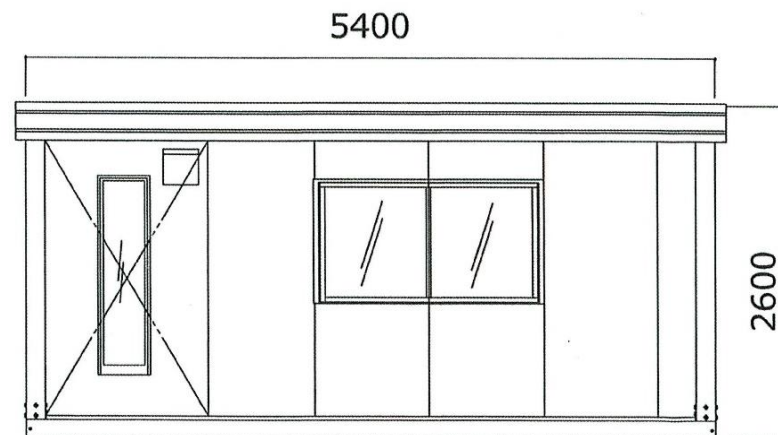


名称	仕様
骨組構造	軽量形鋼・ノックダウン構造
屋根	瓦葺き亜鉛鋼板 t=0.5 遮熱塗装仕上
天井	両面カラー鋼板@,3 断熱ウレタンパネル@40
壁面パネル	両面カラー鋼板@,3 断熱ウレタンパネル@30
出入口	アルミサッシ両開き扉(5mm透明ガラス)
窓	アルミサッシ引違窓(3mm透明ガラス)・FIX窓(5mm透明ガラス)
床	耐水合板@,15 長尺フロアシート張り
照明器具	32WLED蛍光灯
分電盤	6回路用
コンセント	壁付 2口用×6ヶ所 換気扇用 1口用×1ヶ所
換気扇	フード付

【仕様】

鉄骨フレームサイズ：U150 フレームカラー：ブラック  
 パネルデザイン メイン：黒木目 端：マーブル  
 サッシカラー：ブラック  
 鼻隠し：ブラック

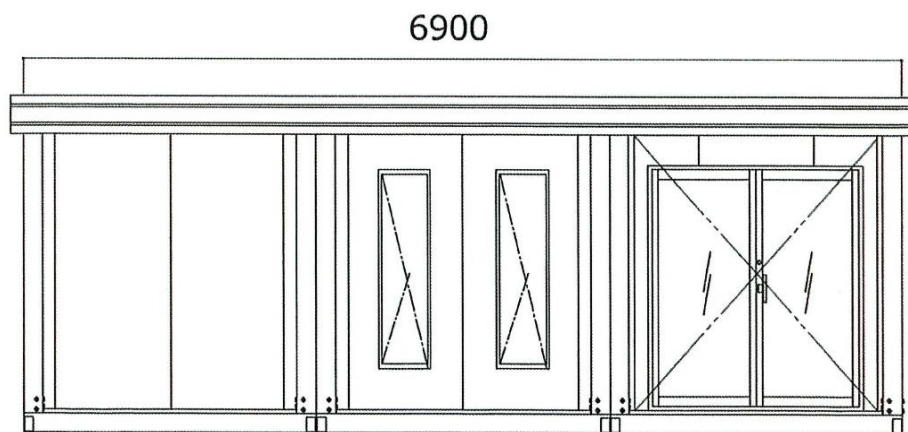

お客様名

確認印

商品名

A-space AC-12型 玄関デッキ付

縮尺 販売元

1:40  
(A3)

作図