
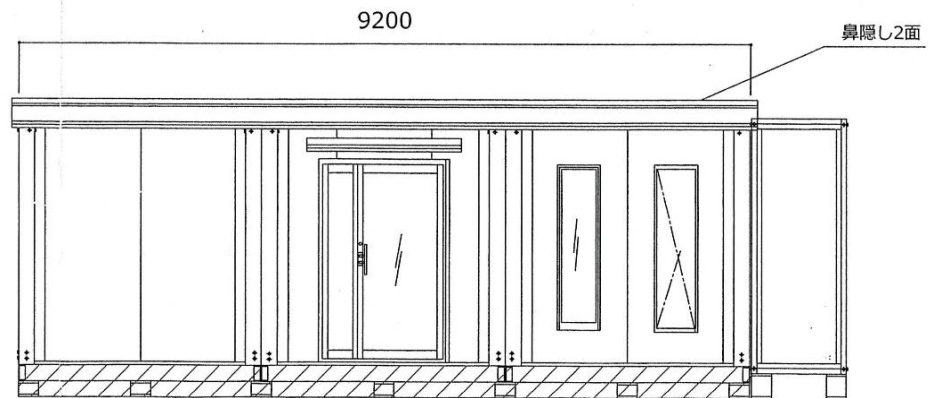
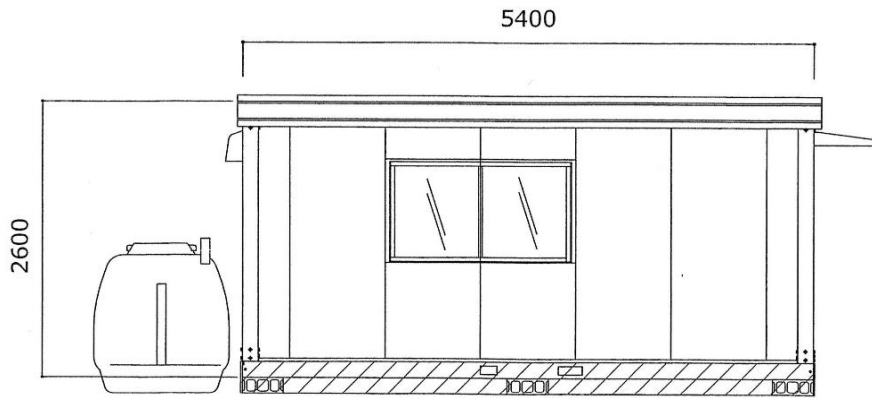


名称	仕様 (本体のみ)
骨組構造	軽量形鋼・ノックダウン構造
屋根	瓦棒葺き亜鉛鋼板 t=0.3 遮熱塗装仕上
天井	両面カラー鋼板@,4 断熱ウレタンパネル@40
壁面パネル	両面カラー鋼板@,4 断熱ウレタンパネル@30
出入口	アルミサッシ親子扉(5mm透明ガラス)
窓	アルミサッシFIX窓(5mm透明ガラス)
	アルミサッシ引違窓(3mm透明ガラス)
床	耐水合板@,15 クッションフロア貼り
照明(LED)	6ヶ所
分電盤	6回路分電盤
コンセント	壁付: 2口×8ヶ所 換気扇: 1口×3ヶ所

【仕様選択】

鉄骨フレームサイズ: U150 フレームカラー: ブラック
 パネルデザイン メイン: 木目柄ブラック 端: 木目柄ブラック
 サッシカラー: ブラック
 換気扇フードカラー: ブラック
 鼻隠し3面カラー: ブラック

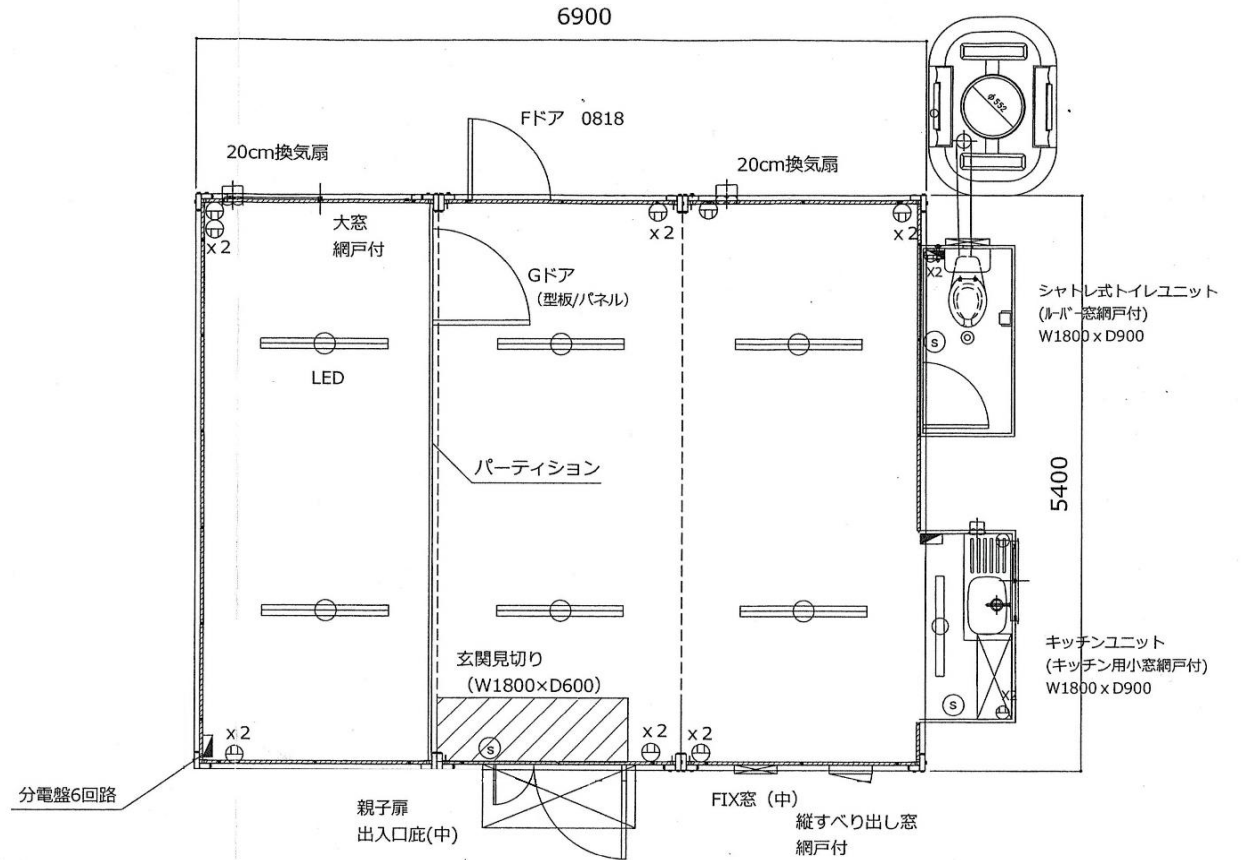

お客様名	確認印	商品名	縮尺	販売元	作図
広島県呉市		A-space AC-12型BK キッチン・トイレユニット付	1:50 (A3)		