
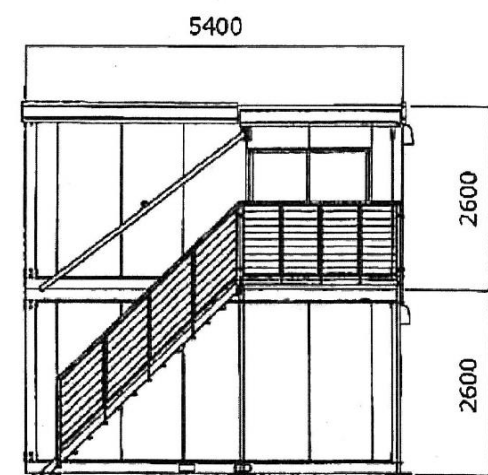


名称	仕様(本体)
骨組構造	軽鋼構造、ノックダウン構造
屋根	瓦葺瓦葺金属屋根 比=0.3 遮熱断熱仕上
天井	両面カラー鋼板φ4 断熱ウレタンパネルφ40
壁面/パネル	両面カラー鋼板φ4 断熱ウレタンパネルφ30
出入口 1F	アルミサッシ玄関網戸扉 (5mm網入透明ガラス)
	パンカラーガラスドア (3mm透明ガラス/鋼合/パネル)
出入口 2F	アルミサッシ玄関網戸扉 (3mm網入透明ガラス/鋼合/パネル)
窓 1・2F	アルミサッシ引違い窓(3mm透明ガラス)
	アルミサッシFIX窓(5mm透明ガラス)
床	断水合板φ15 長尺フロアシート
照明	LED照明 1F(8灯)・2F(8灯)
分電盤	1F:8回路用 2F:8回路用
コンセント 1F	壁付 2口用×8ヶ所 換気扇用 1口用×1ヶ所
コンセント 2F	壁付 2口用×8ヶ所 換気扇用 1口用×1ヶ所
換気扇	フード付

【仕様選択】  
 鉄骨フレームサイズ: U150 フレームカラー: ブラック  
 パネルデザイン: メイン: 木目柄ブラック  
 サブ: 木目柄ダークブラウン  
 サッシカラー: ブラック  
 換気扇フード: ブラック  
 扉隠し4面: ブラック

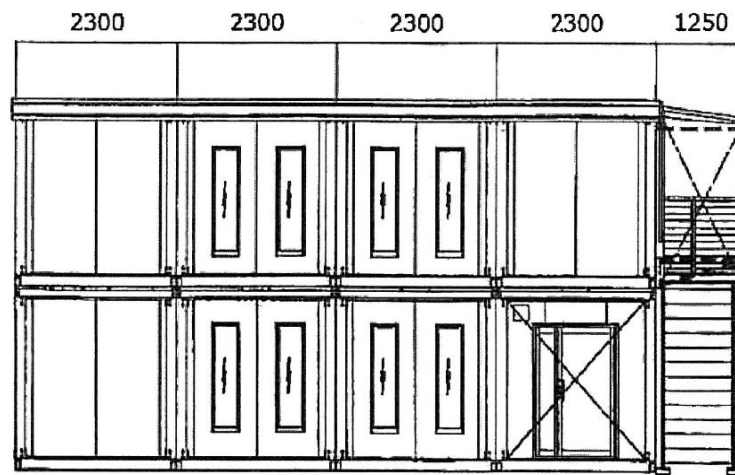

お客様名 倉敷市  
 確認印

商品名 A-space AC-16型BK 2階建て

縮尺 販売元 1:75 (A3)  
 作図