
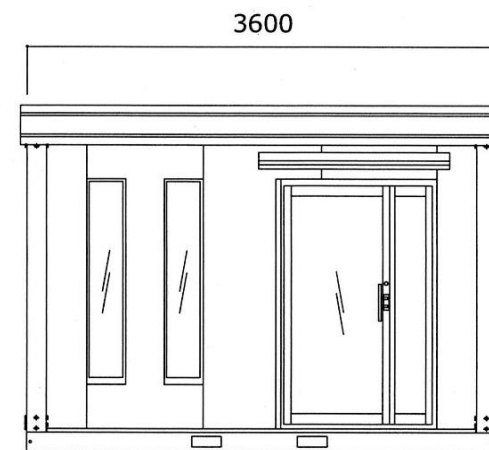
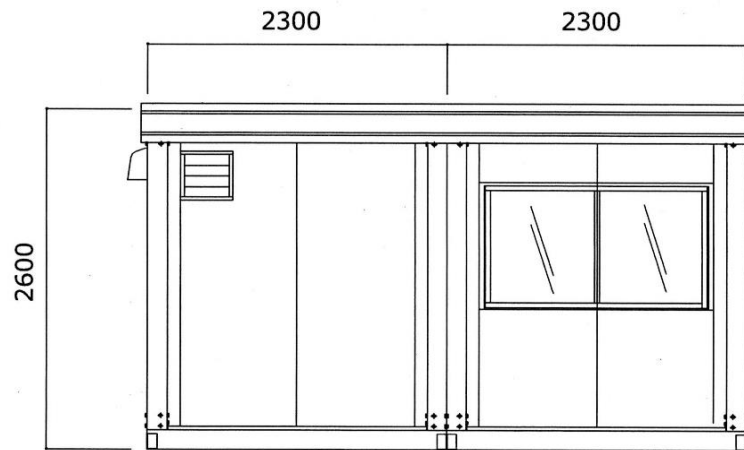


名称	仕様 (本体のみ)
骨組構造	軽量形鋼・ノックダウン構造
屋根	瓦棒葺き垂鉛鋼板 t=0.3 遮熱塗装仕上
天井	両面カラー鋼板@,3 断熱ウレタンパネル@40
壁面パネル	両面カラー鋼板@,3 断熱ウレタンパネル@30
出入口	アルミサッシ親子扉(5mm透明ガラス)
窓	アルミサッシ引違窓(3mm透明ガラス)・FIX窓(5mm透明ガラス)
床	耐水合板@,15 クッションフロア貼り
照明(LED)	2ヶ所
分電盤	4回路分電盤
コンセント	壁付: 2口×4ヶ所 換気扇: 1口×1ヶ所 トイレ: 2口×1ヶ所

【仕様】

鉄骨フレームサイズ: U150 フレームカラー: ホワイト
 パネルデザイン: 規格パネル (ホワイト・エンボス加工)
 サッシカラー: ホワイト
 換気扇フードカラー: ホワイト

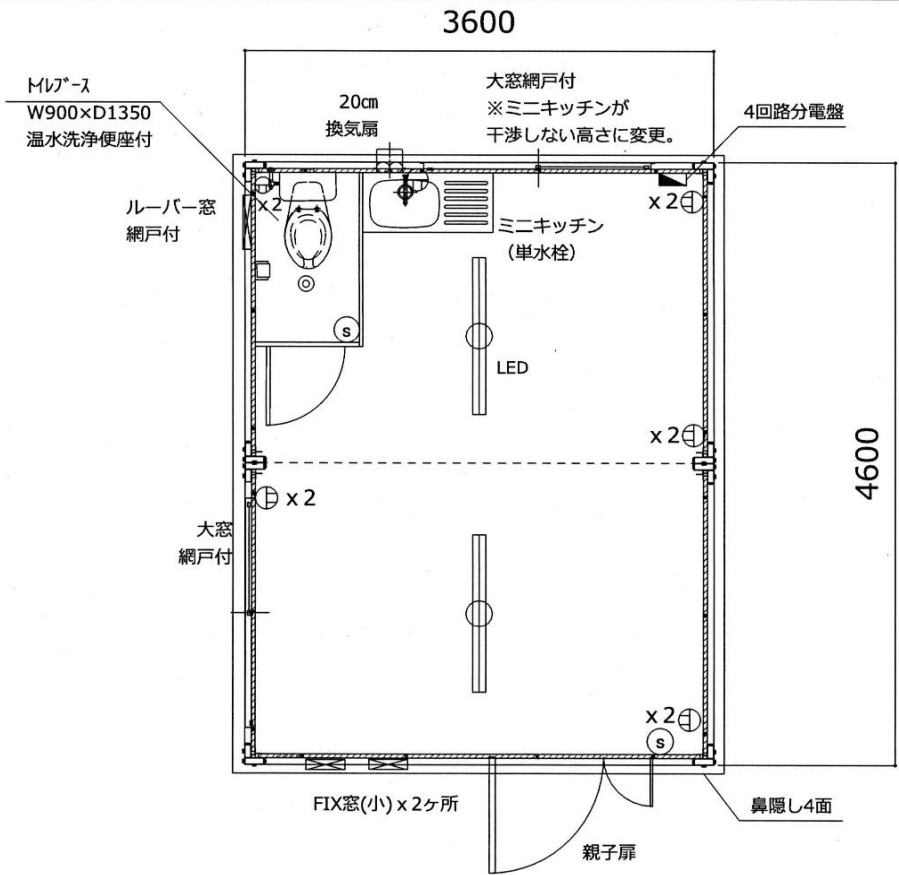

お客様名
愛媛県松山市

確認印

商品名
A-space A-5型

縮尺 販売元
1:40
(A3)

作図