
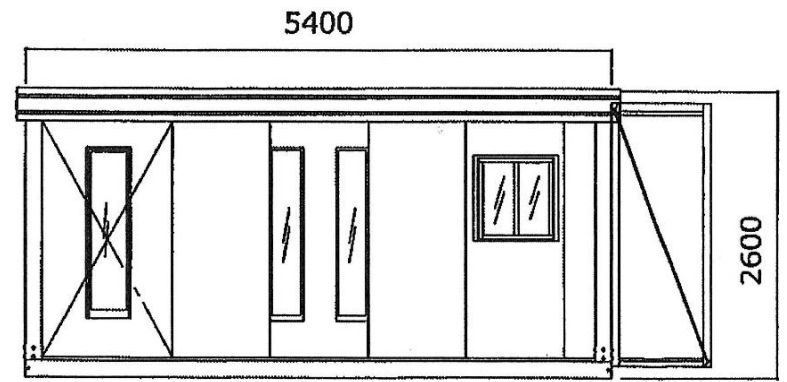


名称	仕様
骨組構造	軽鋼形鋼・ノックダウン構造
屋根	瓦葺屋根垂箔鋼板・t=0.3 遠赤塗装仕上
天井	両面カラー鋼板φ4 断熱ウレタンパネルφ40
壁面パネル	両面カラー鋼板φ4 断熱ウレタンパネルφ30
出入口	アルミサッシ親子扉(5mm透明ガラス)
窓	アルミサッシ引違い窓(3mm透明ガラス)・縦すべり出し窓(5mm透明ガラス)
床	耐水合板φ.15 長尺フロアシート張り
照明器具	LED蛍光灯:40W×6
分電盤	6回路用
コンセント	昼付 2口用×6ヶ所 換気扇用 1口用×1ヶ所
換気扇	フード付

【仕様】  
 鉄骨フレームサイズ: U150 フレームカラー: ブラック  
 パネルデザイン: メイン-木目柄ダークブラウン  
 端-木目柄ダークブラウン  
 サッシカラー: シヤイングレー  
 換気扇フード: ブラック  
 鼻隠し: ブラック

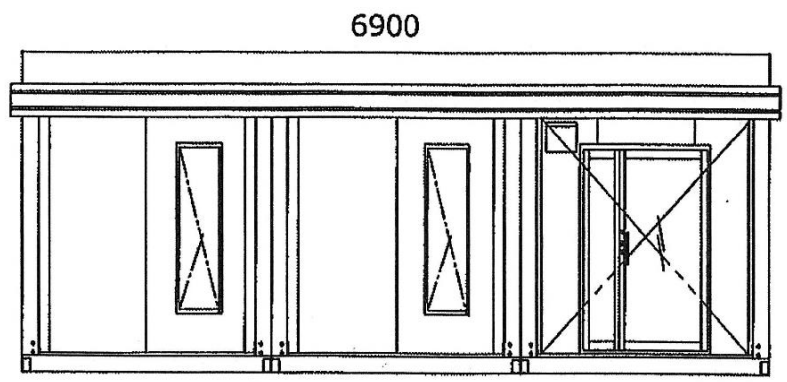

お客様名	確認印	商品名	縮尺	販売元	作図
			1:50 (A3)		

A-space AC-12型BK 玄関ウッドデッキ仕様