
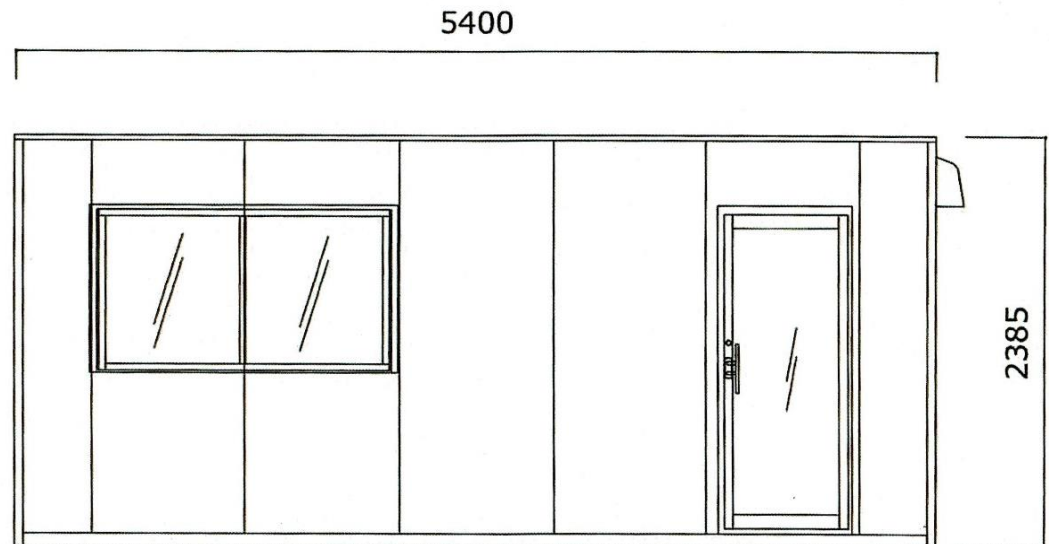
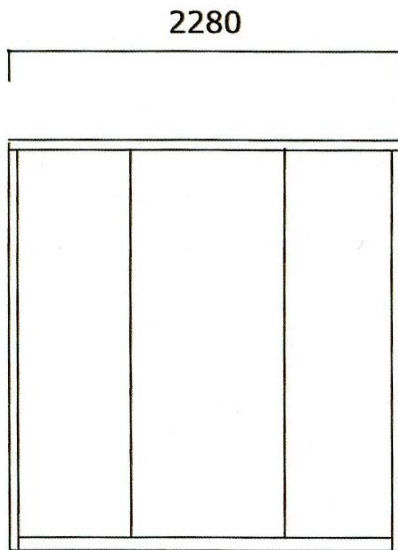


名称	仕様
本体骨材	アルミ焼付塗装 (FAN社・J-ナ・Iナ・Lアングル)
本体骨組構造	ノックダウン構造
屋根材	ガルバリウム鋼板
屋根パネル	両面亜鉛エンボス鋼板 @0.3t 高圧ウレタン注入パネル30t
壁パネル	両面亜鉛エンボス鋼板 @0.3t 高圧ウレタン注入パネル30t
ドア	アルミサッシ 片開き扉(3mm透明ガラス)
窓	アルミサッシ 引違窓(3mm透明ガラス)
床材	12t合板貼り・コンパネ2枚貼仕上げ
土台	軽量鉄骨溶接構造

【仕様選択】

ベースフレームカラー：ブラック
 屋根材カラー：ブラック
 壁パネルデザイン：規格パネル(ホワイト・エンボス加工)
 アルミサッシカラー：ブラック
 使用アルミ材カラー：ブラック
 換気扇フード：ブラック

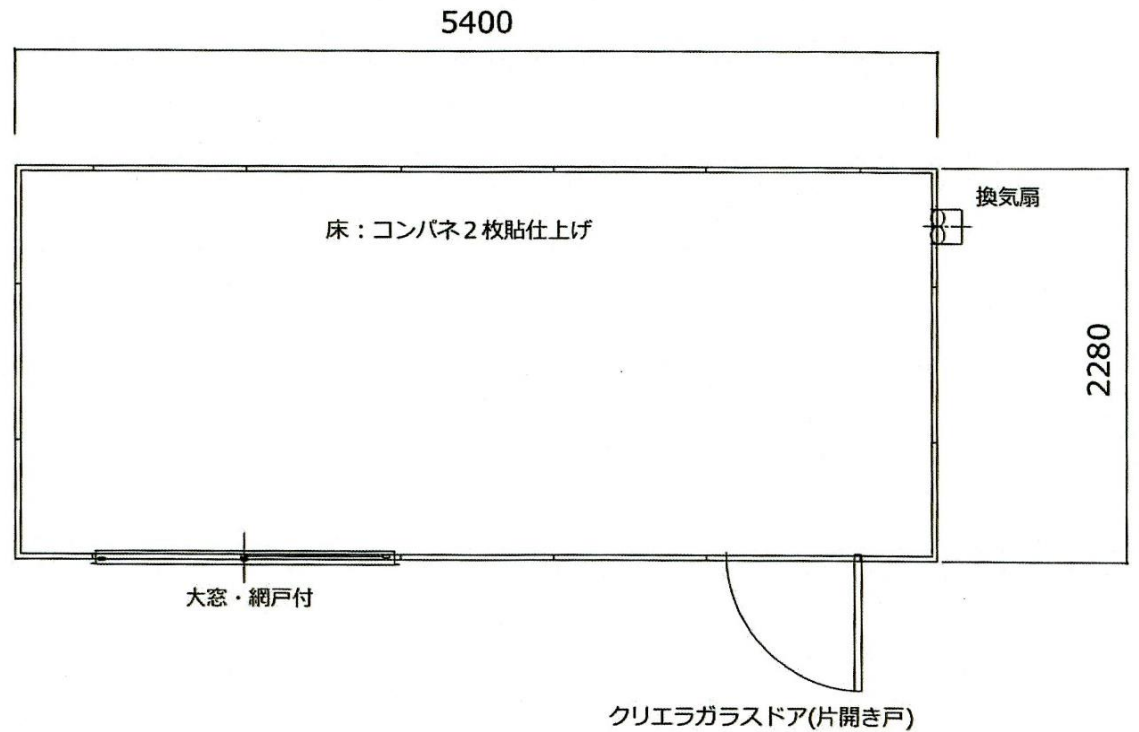

お客様名

神戸市須磨区

確認印

商品名

K-space K-3.8型 ※屋内仕様

縮尺

1:40
(A3)

販売元

エープライド株式会社

作図