




平面図

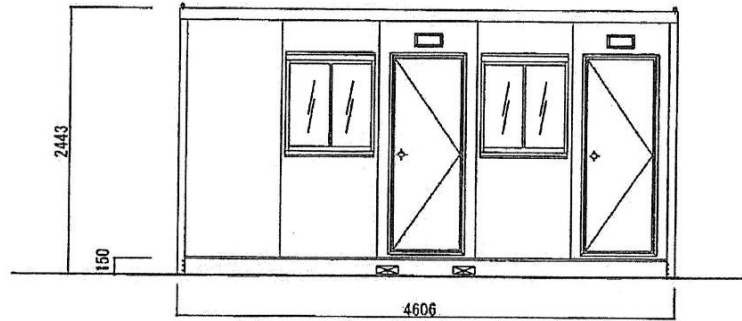


東側立面図

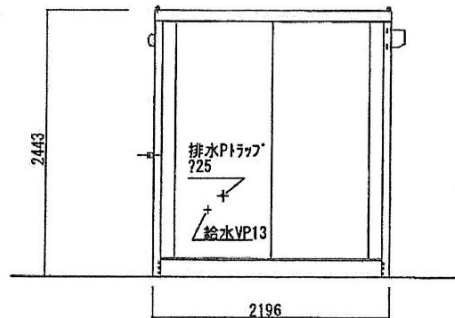


北側立面図

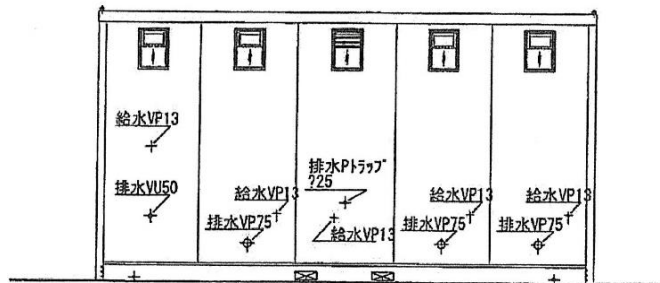

西側立面図

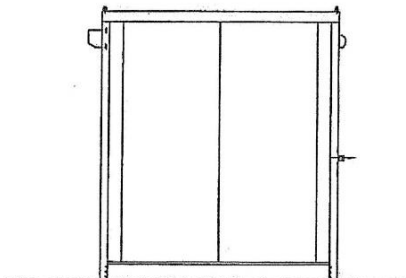

南側立面図

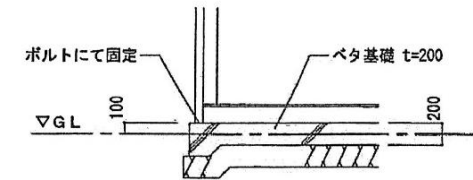

基礎断面図

名称	仕様
骨組構造	軽量形鋼・ノックダウン構造
屋根・天上	両面カラー鋼板@0.3
壁パネル	発泡ウレタン注入パネル@30
出入口	アルミサッシュフラッシュドア
バルベット	樹脂製
床	合板@15PVCシート張り
窓	アルミ引違窓 型板ガラス
照明	LED小型シーリングライト 7.5w
ブレーカー	100V/20A
コンセント	1口用
外線引込口	樹脂製
窓付換気扇	7寸製 (電動換気扇+樹脂ガラス付)
窓付換気ガラリ	7寸製 (樹脂ガラス付)
大便器	陶器製
ハバ-ホルダー	樹脂製ワンタッチ式
小便器	陶器製
手洗器	陶器製
化粧鏡	角形 300×450

※ 窓付換気扇はオプションになります

名称		縮尺		月日		検図		図番	0-OBS-0175	会社名	
								工事名			図面番号
								図面名	屋外 便所		
								縮尺			A-16