
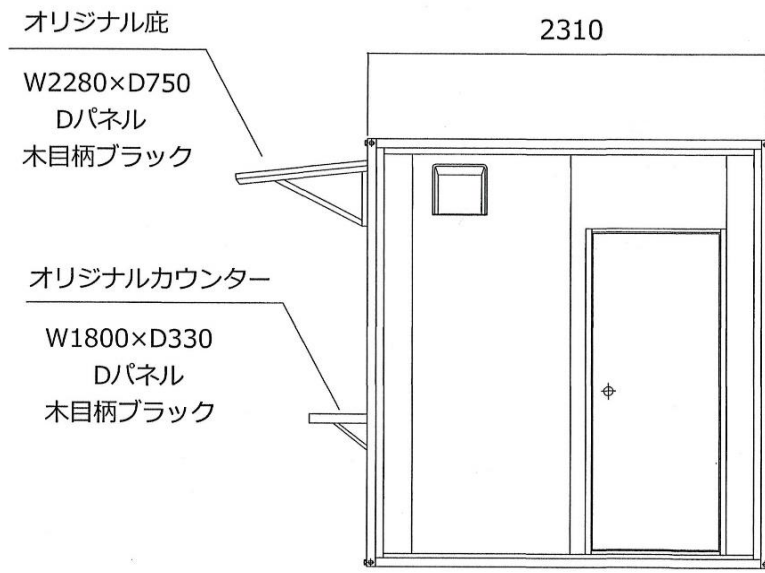


名称	仕様
骨組構造	軽量形鋼・ノックダウン構造
屋根	ルーフデッキ t=0.4
天井	両面カラー鋼板@,3 断熱ウレタンパネル@30
壁面パネル	両面カラー鋼板@,3 断熱ウレタンパネル@30
出入口	ロンカラーFドア 0818
窓	サーモスAシャッター付引違窓 (3mm透明ガラス)
床	耐水合板@,15 長尺フロアシート張り
照明器具	LED蛍光灯×1ヶ所
分電盤	4回路分電盤
コンセント	壁付 2口用×2ヶ所 換気扇用 1口用×1ヶ所 エアコン100V用×1ヶ所
換気扇	フード付

【仕様選択】


鉄骨フレームサイズ：U50
 フレームカラー：ブラック
 パネルデザイン：木目柄ブラック
 換気扇フード：ブラック

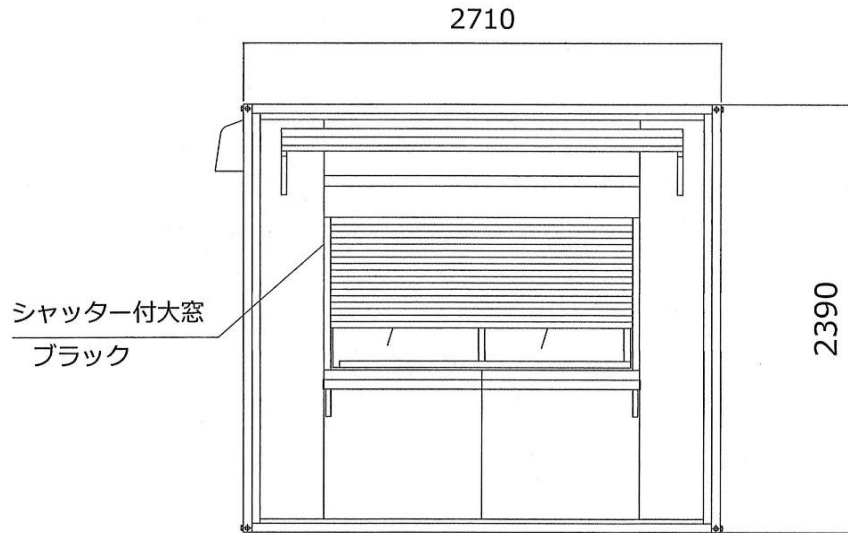


名称	仕様
骨組構造	軽量形鋼・ノックダウン構造
屋根	ルーフデッキ t=0.4
天井	両面カラー鋼板@,3 断熱ウレタンパネル@30
壁面パネル	両面カラー鋼板@,3 断熱ウレタンパネル@30
出入口	ロンカラーFドア 0818
床	耐水合板@,15 長尺フロアシート張り
照明器具	LED蛍光灯×2ヶ所
分電盤	2回路分電盤×2ヶ所
コンセント	壁付 2口用×2ヶ所 換気扇用 1口用×2ヶ所 エアコン100v用×2ヶ所
換気扇	フード付×2ヶ所

【仕様】


鉄骨フレームサイズ：U50 フレームカラー：ブラック
 パネルデザイン：木目柄ブラック
 サッシカラー：ブラック
 換気扇フード：ブラック

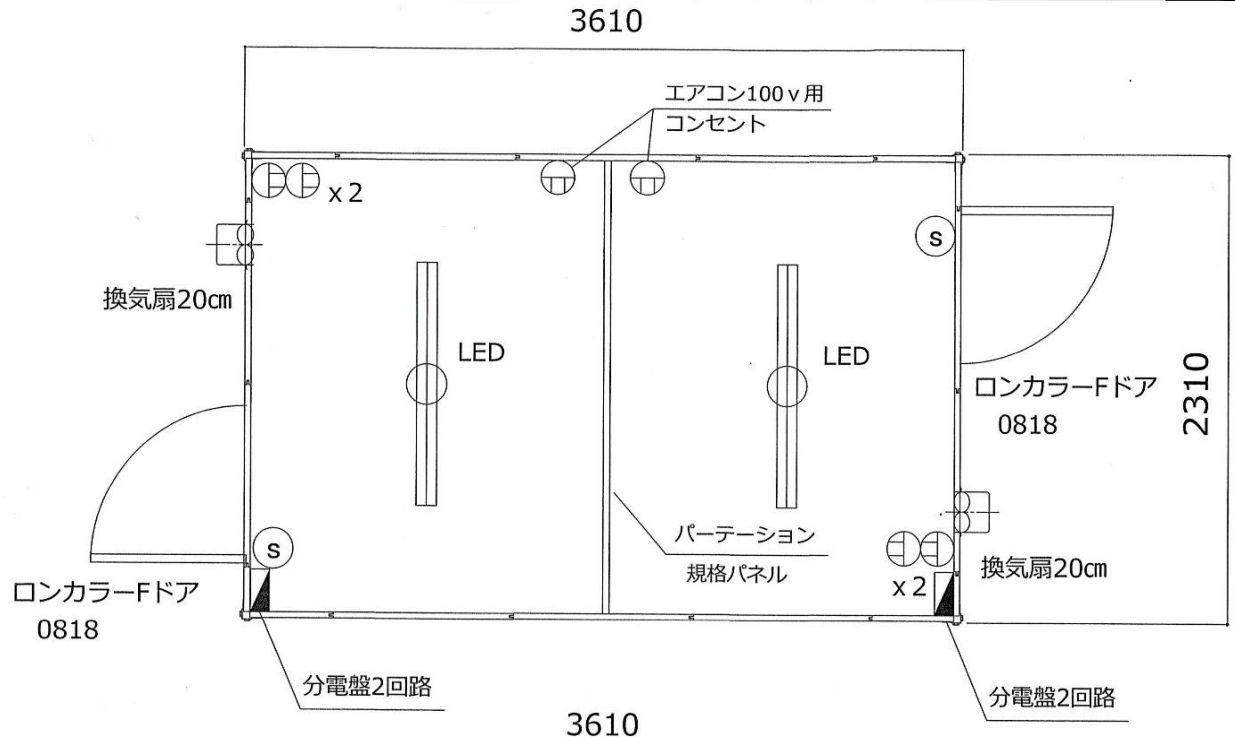

2310

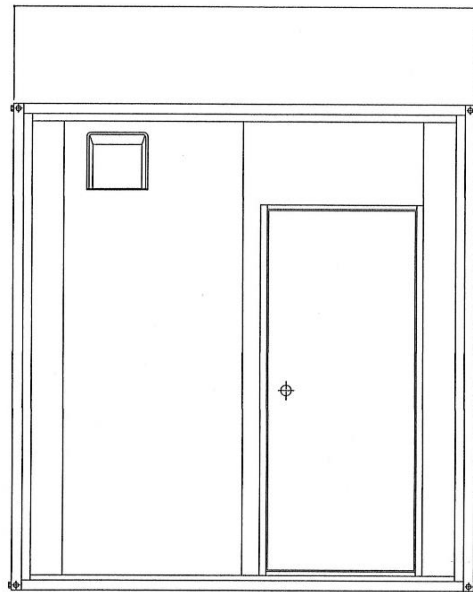

3610

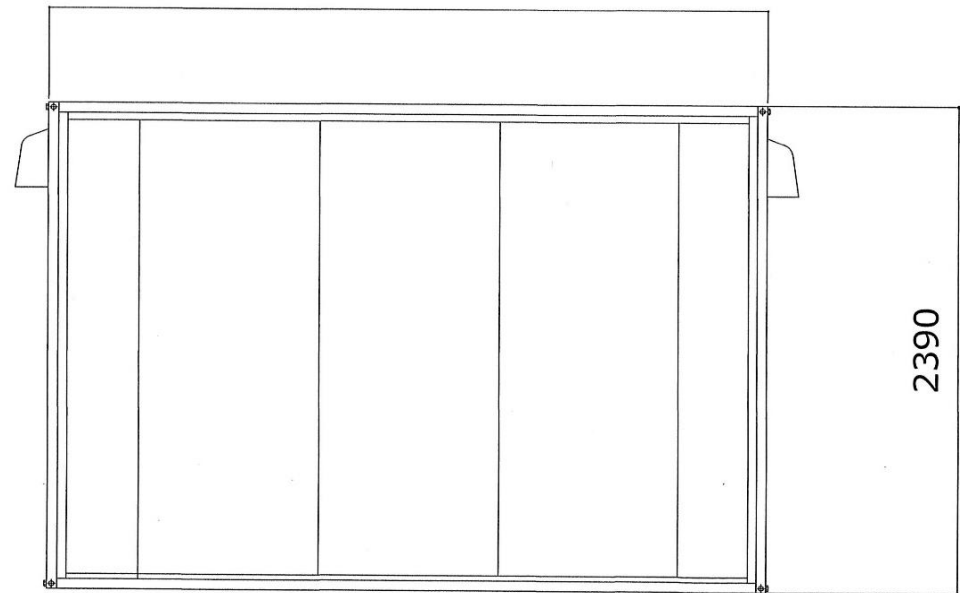

2390

お客様名	確認印	商品名	縮尺	販売元	作図
南あわじ市		A-space AC-2.5型 BK オーダー品		A-pride Co.,Ltd.	