


縦すべり出し窓  
網戸付 03615

縦すべり出し窓  
網戸付 03615

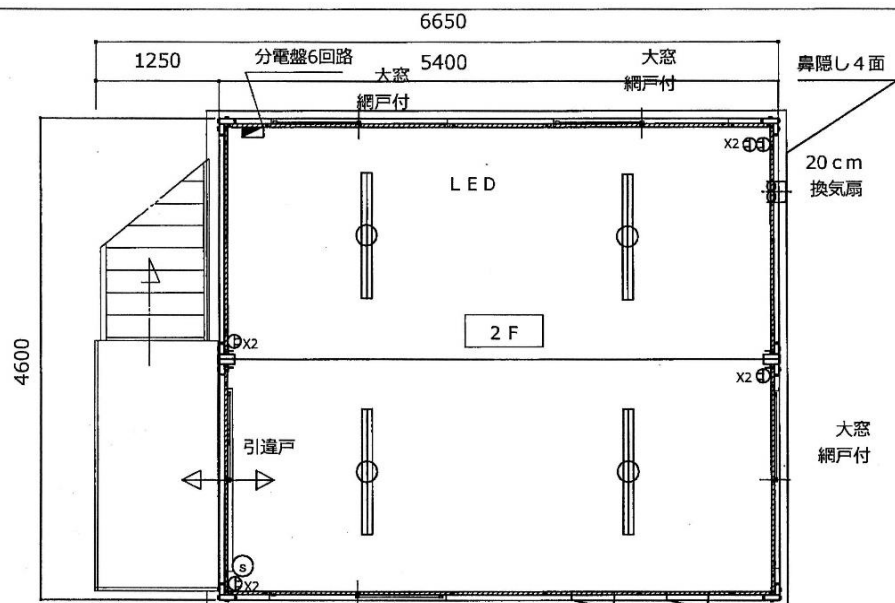


大窓  
網戸付

縦すべり出し窓  
網戸付 03615

縦すべり出し窓  
網戸付 03615

【仕様選択】

鉄骨フレームサイズ：U150 フレームカラー：ブラック  
 パネルデザイン メイン：ブラック木目 端：ブラック木目  
 サッシカラー：ブラック  
 換気扇フード：ブラック 鼻隠し：ブラック4面

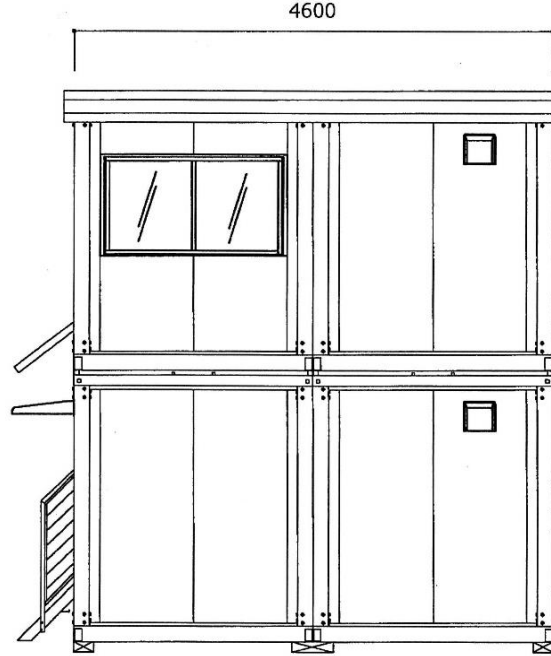

名称	仕様 (トイレブース別)
骨組構造	軽鋼形鋼・ノックダウン構造
屋根	瓦葺葺合垂鉛板 t=0.3 遮熱塗装仕上
天井	両面カラー鋼板@.3 断熱ウレタンパネル@40
壁面パネル	両面カラー鋼板@.3 断熱ウレタンパネル@30
出入口 1F	アルミサッシ親子扉(5mm透明ガラス)
出入口 2F	アルミサッシ引違扉(3mm透明ガラス)
窓	アルミサッシ引違窓(3mm透明@5A、網戸付き) FIX窓
床	耐水合板@.15 長尺700×1200
照明	LED32W x 8ヶ所
分電盤	1F:6回路用 2F:6回路用
換気扇	フード付

お客様名  
広島県呉市

確認印

商品名  
A-space AC-8型 2階建て

縮尺 販売元  
1:55 (A3)

作図