
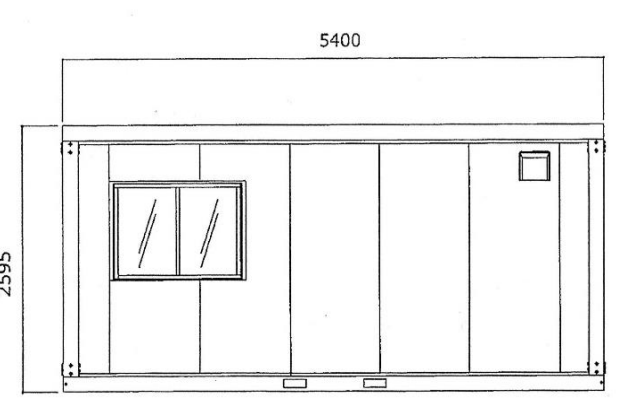
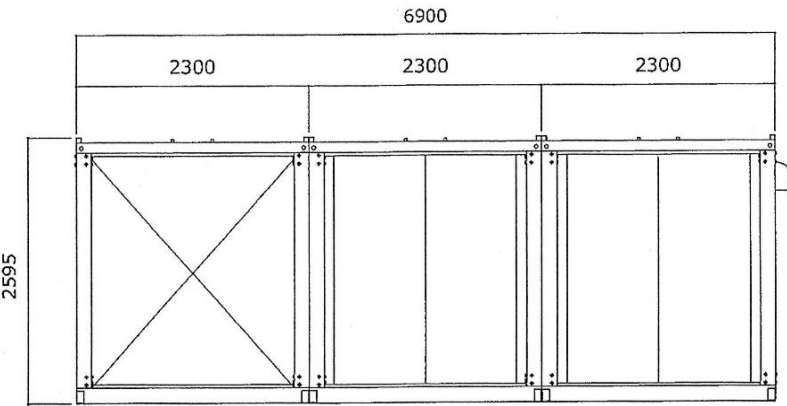


名称	仕様 (本体のみ)
骨組構造	軽量形鋼・ノックダウン構造
屋根	瓦棒葺き亜鉛鋼板 t=0.3 遮熱塗装仕上
天井	両面カラー鋼板@,3 断熱ウレタンパネル@40
壁面パネル	両面カラー鋼板@,3 断熱ウレタンパネル@30
出入口	アルミサッシ親子扉(5mm透明ガラス)
窓	アルミサッシFIX窓(5mm透明ガラス)
	アルミサッシ引違窓(3mm透明ガラス)
床	耐水合板@,15 長尺フロアシート貼り
照明 (LED)	4ヶ所
分電盤	6回路
コンセント	壁付: 2口×4ヶ所 換気扇: 1ヶ所

【仕様選択】
 鉄骨フレームサイズ: U150 フレームカラー: ブラック
 パネルデザイン メイン: ブラック木目 端: ブラック木目
 サッシカラー: ブラック
 換気扇フード: ブラック
 鼻隠し1面カラー: ブラック

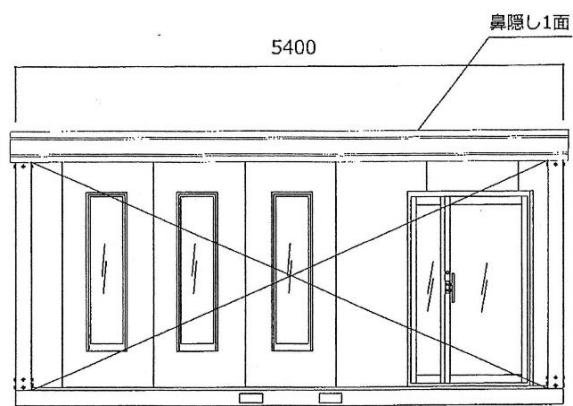

お客様名	確認印	商品名	縮尺	販売元	作図
丹波市		A-space AC-12型 (1棟ウッドデッキ仕様) オーダー品	1:30 (A3)	A-pride Co.,Ltd.	