



名称	仕様
骨組構造	軽鋼形鋼・ノックダウン構造
屋根	瓦葺き垂釣紙板 t=0.5 透熱塗装仕上
天井	両面カラー鋼板@.4 断熱ウレタンパネル@40
壁面パネル	両面カラー鋼板@.4 断熱ウレタンパネル@30
出入口	アルミサッシ親子扉(5mm透明ガラス)
窓	アルミサッシ引違い窓(3mm透明ガラス)・縦すべり出し窓(5mm透明ガラス)
床	耐水合板@.15 長尺フロアシート張り
照明器具	LED蛍光灯:40W×6
分電盤	8回路分電盤
コンセント	壁付 2口用×8ヶ所 換気扇用 1口用×1ヶ所 防水コンセント 2口用×1ヶ所
換気扇	フード付

【仕様】

鉄骨フレームサイズ: U150 フレームカラー: ブラック
 パネルデザイン: メイン-黒木目
 端-ダークブラウン (玄関デッキ内含む)
 サッシカラー: ブラック
 換気扇フード: ブラック
 鼻隠し4面: ブラック

【器具・備品仕様】

ミニキッチン ライフ住器 EBDN-100-DW-L
 (水栓穴あり)
 シングルレバー混合水栓 MKZ535MMXE

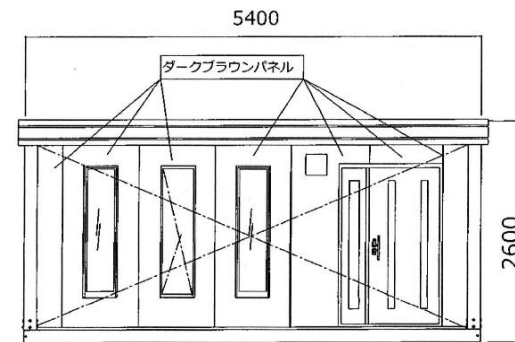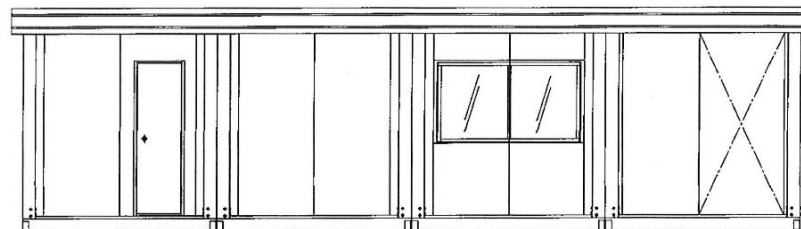

お客様名	確認印	商品名	縮尺	販売元	作図
		A-space AC-16型BK 玄関ウッドデッキ仕様	1:60 (A3)		