
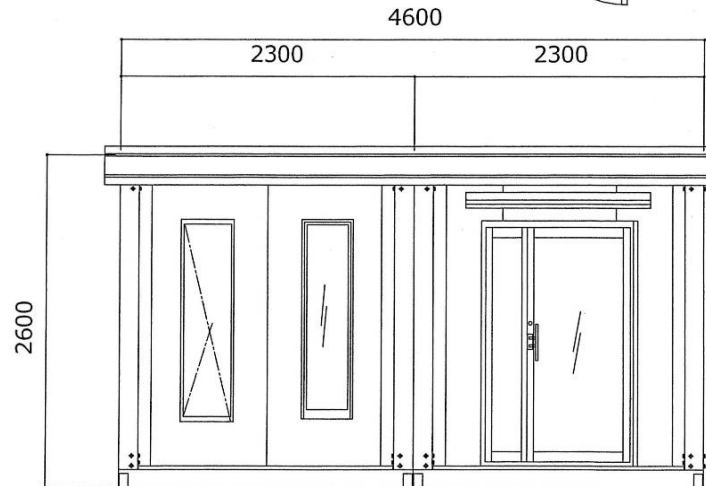
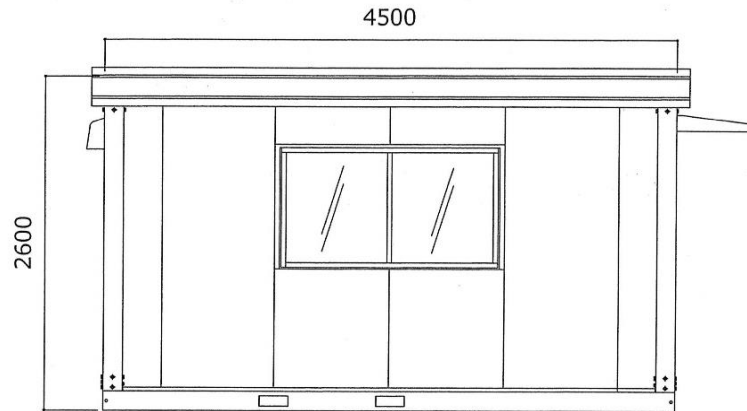


名称	仕様
骨組構造	軽量形鋼・ノックダウン構造
屋根	瓦葺き亜鉛鋼板 t=0.3
天井	両面カラー鋼板@,4 断熱ウレタンパネル@40
壁面パネル	両面カラー鋼板@,4 断熱ウレタンパネル@30
出入口	アルミサッシ親子扉(5mm透明ガラス)
窓	アルミサッシFIX窓(5mm透明ガラス)
	アルミサッシ引違窓(3mm透明ガラス)
床	耐水合板@,15 長尺フロアシート張り
照明(蛍光灯)	LED蛍光灯×4
分電盤	4回路用
コンセント	壁付 2口用×4ヶ所 換気扇用 1口用×1ヶ所
換気扇	フード付

【仕様選択】

鉄骨フレームサイズ：U150 フレームカラー：ホワイト
 パネルデザイン：メイン-木目柄ダークブラウン
 端-ホワイト
 サッシカラー：ホワイト
 換気扇フード：ホワイト
 鼻隠し：ホワイト

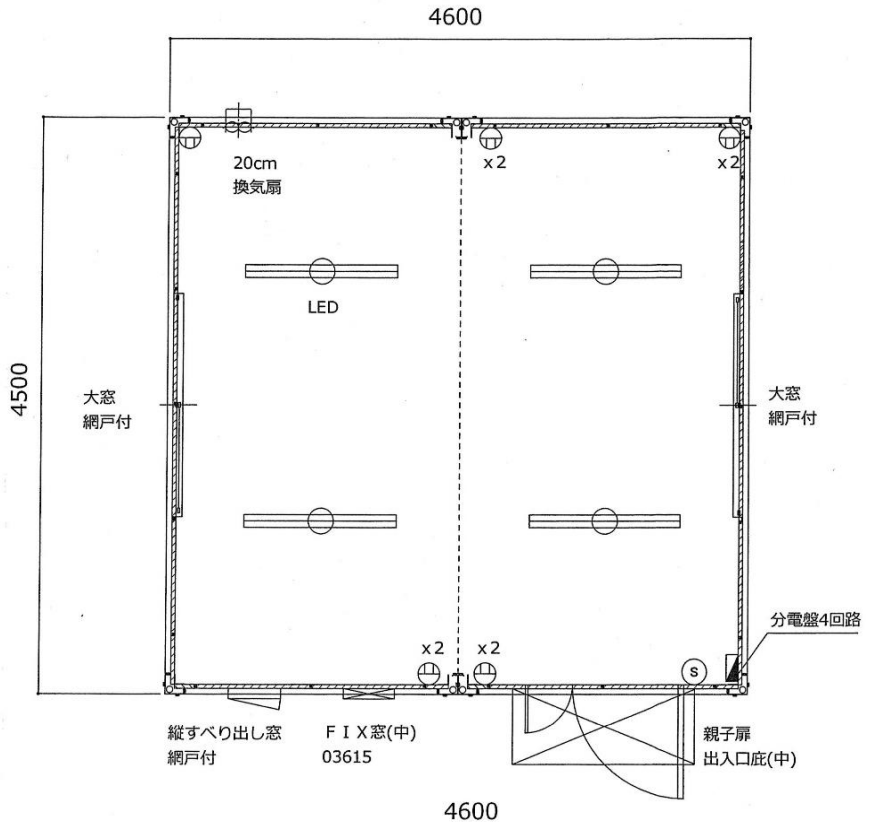

お客様名

確認印

商品名

A-space AC-6型

縮尺

1:30
(A3)

販売元

A-pride Co.,Ltd.

作図