




名称	仕様
骨組構造	軽鋼形鋼・ノックダウン構造
屋根	瓦葺置き垂鉛鋼板 t=0.5 遮熱塗装仕上
天井	両面カラー鋼板@.4 断熱ウレタンパネル@40
壁面パネル	両面カラー鋼板@.4 断熱ウレタンパネル@30
出入口	アルミサッシ親子扉(5mm透明ガラス)
窓	アルミサッシ引違窓(3mm透明ガラス)・縦すべり出し窓(5mm透明ガラス)
床	耐水合板@.15 長尺フロアシート張り
照明器具	LED蛍光灯: 40W×7
分電盤	8回路分電盤
コンセント	壁付 2口用×6ヶ所 換気扇用 1口用×1ヶ所
換気扇	フード付

【本体仕様】

鉄骨フレームサイズ: U150 フレームカラー: ホワイト
 パネルデザイン: メイン-木目柄ブラック
 端-木目柄ブラック
 サッシカラー: ホワイト
 換気扇フード: ブラック
 鼻隠し4面: ホワイト

【器具・備品仕様】

便器: LC便器セット (温水洗浄便座付き)
 洗面化粧台: LIXILオフトW600 化粧台FTV1N-605SY-W/LP2W
 キャビネットMAJX2-602TZJU ゆプラス仕様セット品番EHPFTV2-A360付
 ミニキッチン ライフ住器EBBN-100AW-L (混合水栓、電気温水器付き)
 吊戸棚 ライフ住器B-80HAW

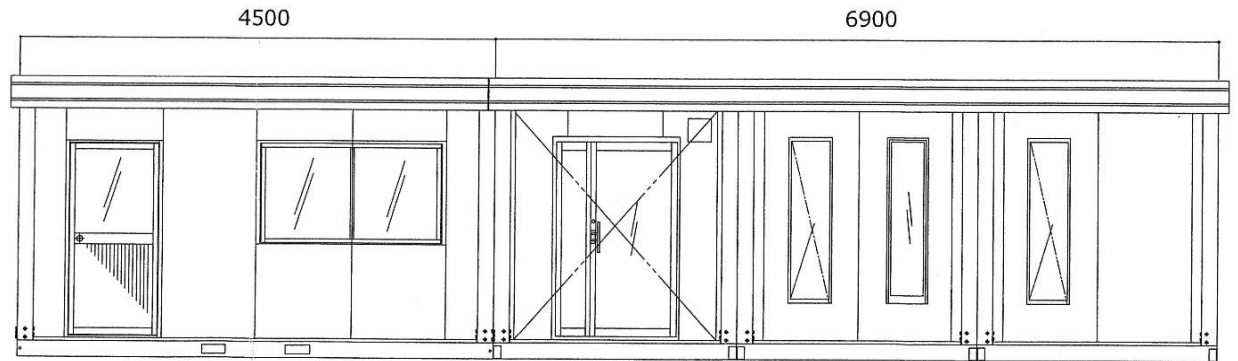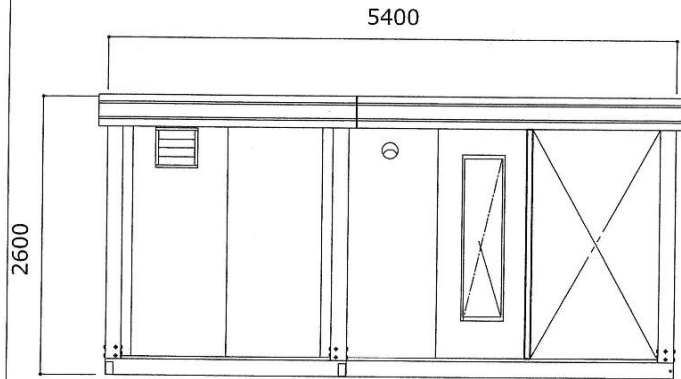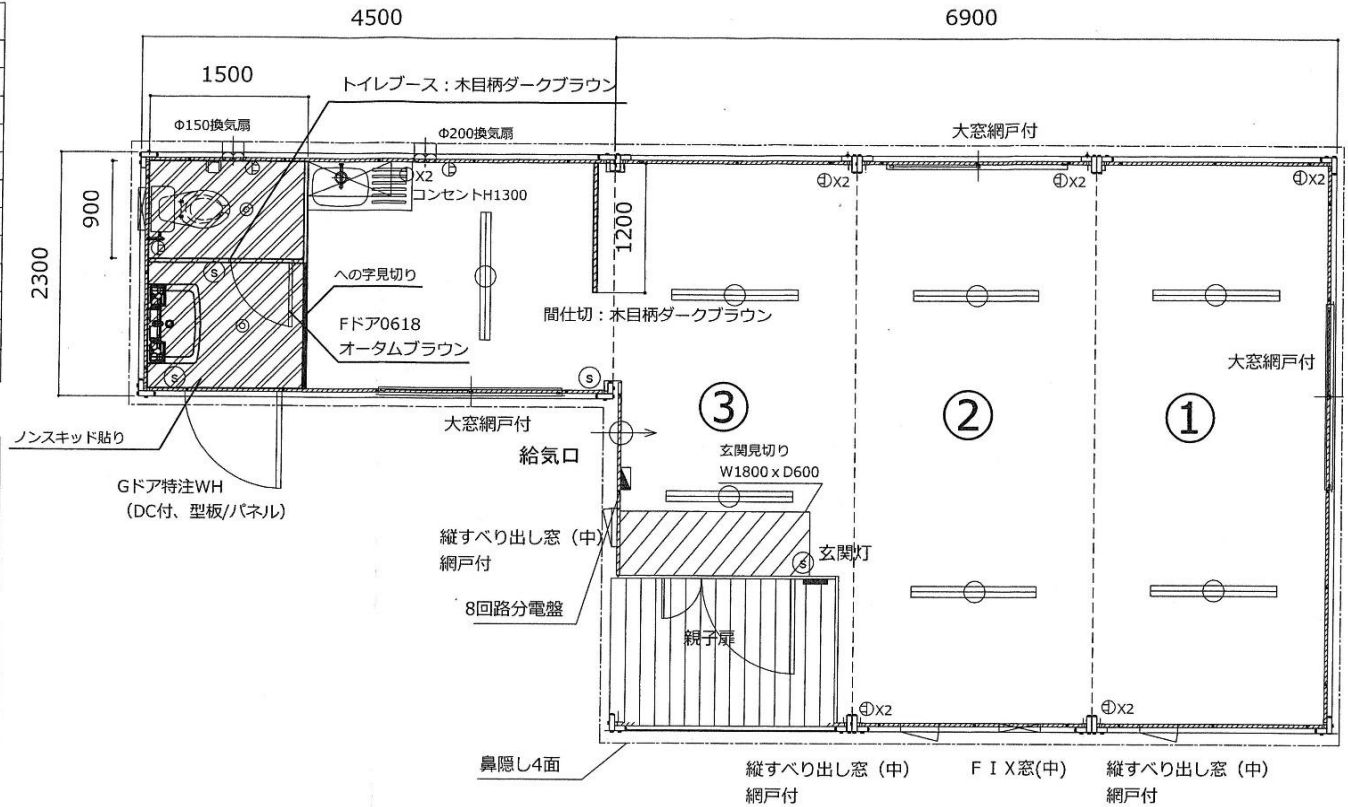

お客様名	確認印	商品名	縮尺	販売元	作図
		A-space AC-12型+AC-3型WH 玄関ウッドデッキ仕様			