



名称	仕様(本体のみ)
骨組構造	軽量形鋼・ノックダウン構造
屋根	瓦葺き垂鉛鋼板 t=0.3
天井	両面カラー鋼板@.3 断熱ウレタンパネル@40
壁面パネル	両面カラー鋼板@.3 断熱ウレタンパネル@30
出入口	アルミサッシ リジエーロα23型
窓	アルミサッシ引違窓(3mm透明ガラス)
	アルミサッシ縦すべり出し窓(2枚ガラス)
	アルミサッシFIX窓(5mm透明ガラス)
床	耐水合板@.15 クッションフロア貼り
照明(LED)	4ヶ所
分電盤	8回路分電盤
コンセント	壁付:2口×7ヶ所 換気扇:1口×1ヶ所
	防水コンセント:1ヶ所

【仕様選択】  
 鉄骨フレームサイズ:U150 フレームカラー:ブラック  
 パネルデザイン:ブルーグレー塗装仕上げ  
 正面のみサイディング貼り  
 サッシカラー:シャイングレー・大窓のみホワイト  
 換気扇フード:ホワイト

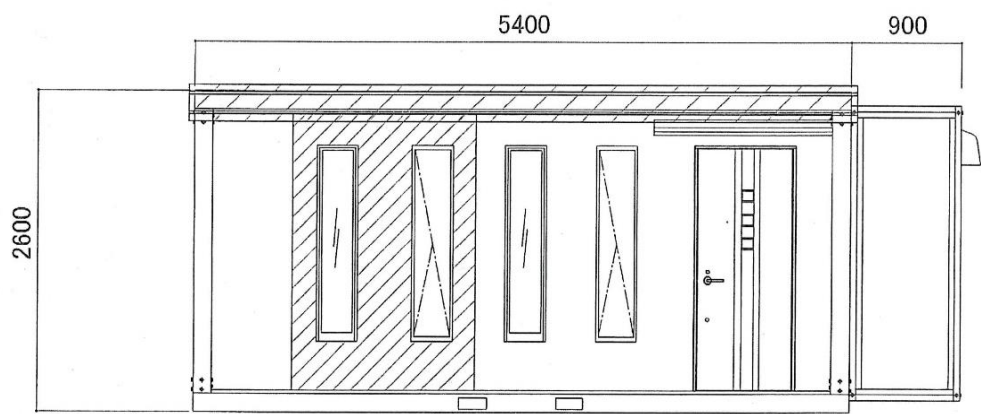

鼻隠し4面取付け

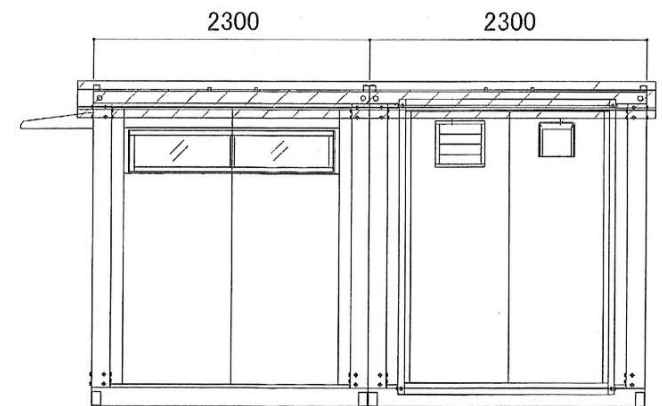

お客様名	確認印	商品名	縮尺	販売元	作図
		A-space AP-8型(トイレユニット付)			