
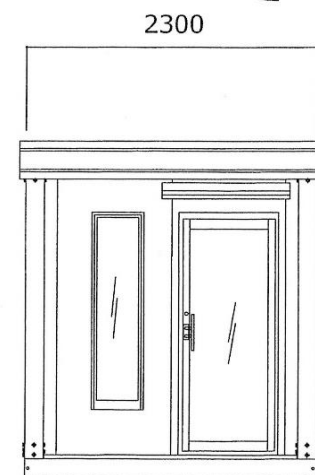
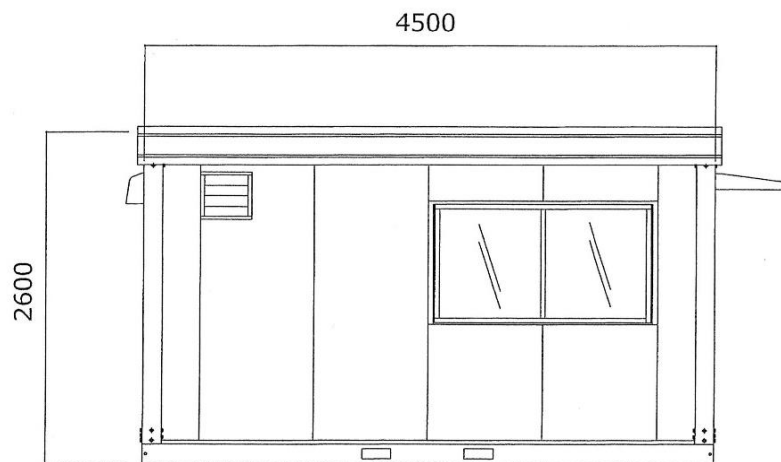


名称	仕様 (本体のみ)
骨組構造	軽量形鋼・ノックダウン構造
屋根	瓦棒葺き亜鉛鋼板 t=0.3 遮熱塗装仕上
天井	両面カラー鋼板@,3 断熱ウレタンパネル@40
壁面パネル	両面カラー鋼板@,3 断熱ウレタンパネル@30
出入口	アルミサッシ片開扉(5mm透明ガラス)
窓	アルミサッシ引違窓(3mm透明ガラス)・FIX窓(5mm透明ガラス)
床	耐水合板@,15 クッションフロア貼り
照明(LED)	2ヶ所
分電盤	2回路分電盤
コンセント	壁付: 2口×2ヶ所 換気扇: 1口×1ヶ所 トイレ: 2口×1ヶ所 外壁付: 防水コンセント 2口×2ヶ所

【仕様】

鉄骨フレームサイズ: U150 フレームカラー: ブラック  
 パネルデザイン: 規格パネル (ホワイト・エンボス加工)  
 サッシカラー: シャイングレー  
 換気扇フードカラー: ブラック

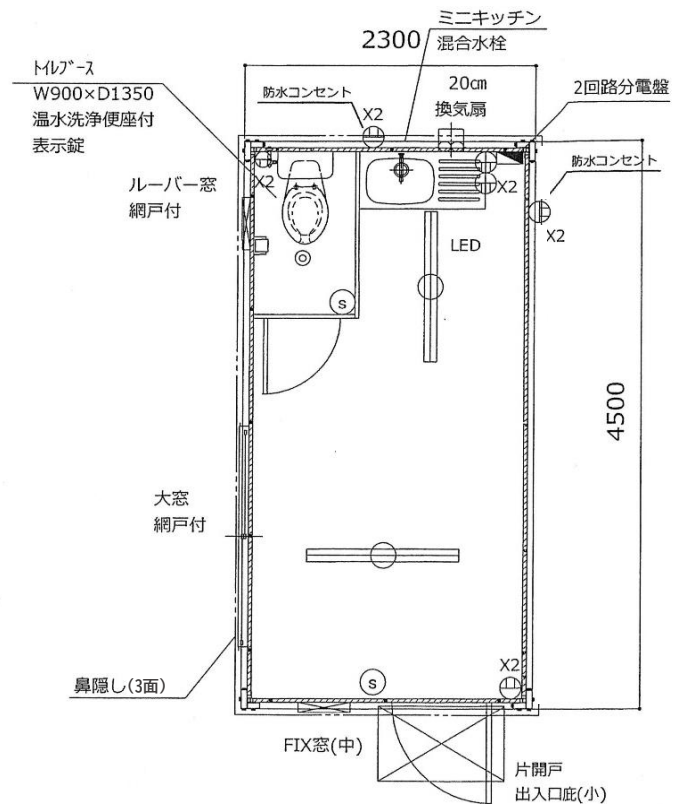

お客様名

愛媛県松山市

確認印

商品名

A-space A-3型 トイレブース付

縮尺

販売元

A-pride Co.,Ltd.

作図