
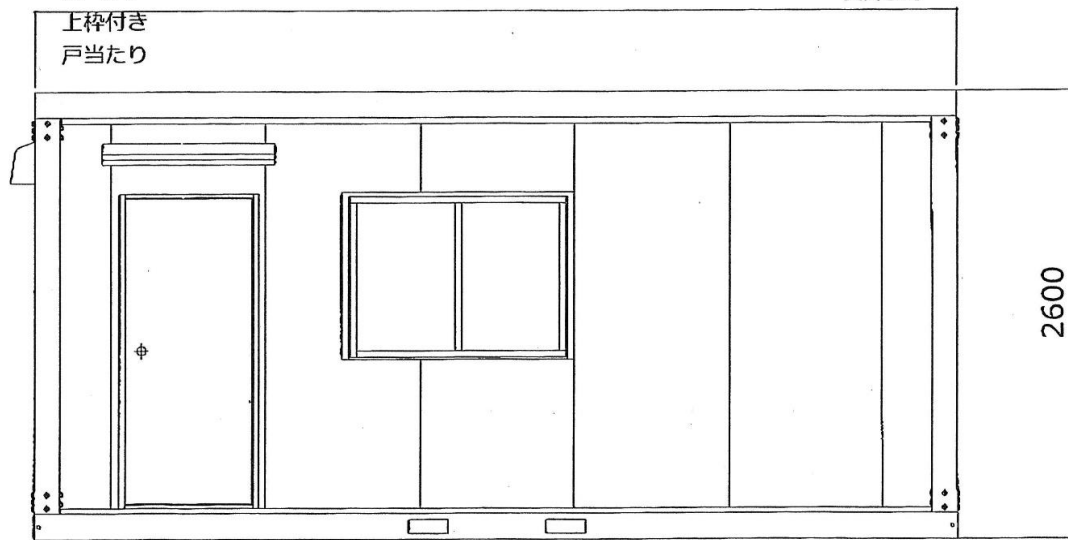
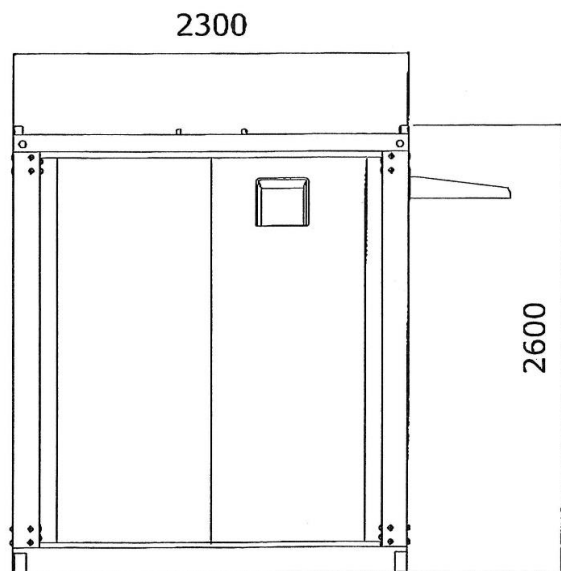


名称	仕様 (本体のみ)
骨組構造	軽量形鋼・ノックダウン構造
屋根	瓦葺き亜鉛鋼板 t=0.5
天井	両面カラー鋼板@,3 断熱ウレタンパネル@40
壁面パネル	両面カラー鋼板@,3 断熱ウレタンパネル@30
出入口	ロンカラーフラッシュドア
窓	アルミサッシ引違窓(4mm型板ガラス)
床	耐水合板@,15 長尺フロアシート張り
照明器具(LED)	LED (大) ×2ヶ所 LED (小) ×1ヶ所
分電盤	2回路用
コンセント	壁付: 2口×2ヶ所 換気扇用: 1口×1ヶ所
換気扇	フード付

【仕様選択】

鉄骨フレームサイズ: U150 フレームカラー: ブラック  
 パネルデザイン: Dパネル黒木目  
 サッシカラー: ブラック  
 換気扇カバーカラー: ブラック  
 衛生器具カラー (洋式便器・小便器・手洗い器): オフホワイト

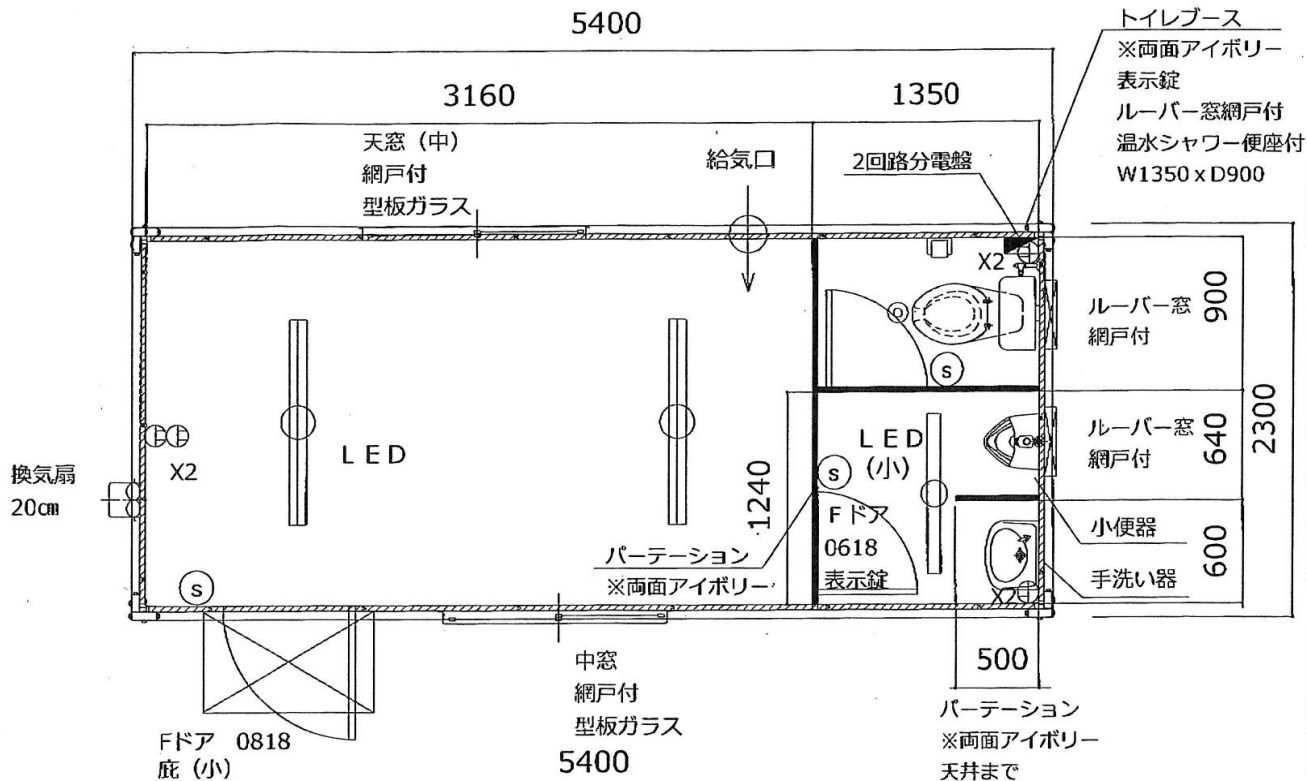

お客様名	確認印	商品名	縮尺	販売元	作図
加古川市		A-space AC-4型 トイレブース付		A-pride Co.,Ltd.	