


名称	仕様(本体)
骨組構造	軽量形鋼・ノックダウン構造
屋根	瓦葺き亜鉛鋼板 t=0.3
天井	両面カラー鋼板@,4 断熱ウレタンパネル@40
壁面パネル	両面カラー鋼板@,4 断熱ウレタンパネル@30
出入口	アルミサッシ親子扉(5mm透明ガラス)
窓	アルミサッシ引違窓(3mm透明ガラス) アルミサッシFIX窓(5mm透明ガラス) アルミサッシ縦すべり出し窓(5mm透明ガラス)
床	耐水合板@,15 長尺フロアシート張り
照明器具	LED蛍光灯:6灯
分電盤	6回路用
コンセント	壁付 2口用×6ヶ所 換気扇用 1口用×1ヶ所
換気扇	フード付

【仕様選択】

鉄骨フレームサイズ: U150 フレームカラー: ブラック  
 パネルデザイン: メイン-木目柄ブラック  
 端-木目柄ブラック  
 サッシカラー: ブラック  
 換気扇フード: ブラック  
 鼻隠し: ブラック

※ 配管位置は確定ではありませんのでイメージとなります

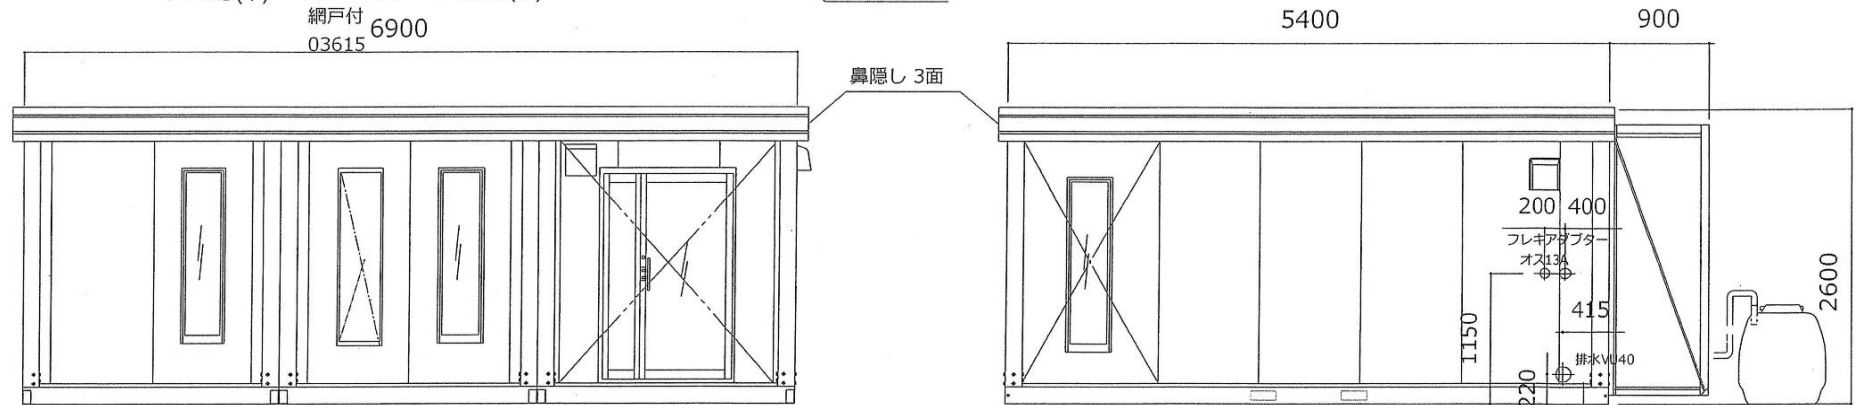

お客様名	確認印	商品名	縮尺	販売元	作図
高砂市		A-space AC-12型BK 玄関ウッドデッキ仕様 トイレBOX付		A-pride Co.,Ltd.	