
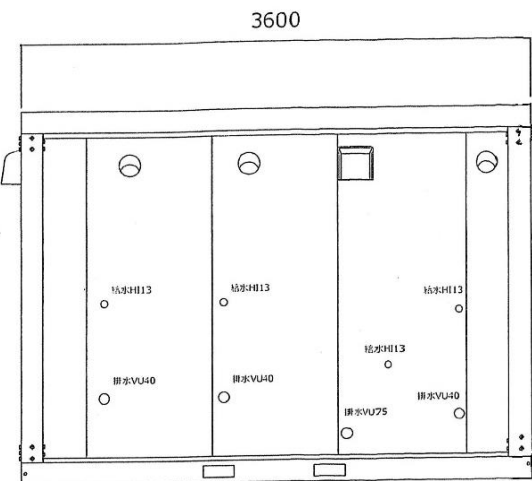


名称	仕様(本体のみ)
骨組構造	軽量形鋼・ノックダウン構造
屋根	下地-亜鉛鋼板 仕上-防水シート貼り
天井	両面カラー鋼板@,4 断熱ウレタンパネル@40
壁面パネル	両面カラー鋼板@,4 断熱ウレタンパネル@30
出入口	Gドア 上部:型板ガラス ※ガラリ付
窓	アルミサッシ ルーバー窓(4mm型板ガラス)
床	耐水合板@,15 ノンスキッドシート貼り
照明(LED)	LED 1ヶ所 トイレブース: LED 1ヶ所 掃除用具置き場: LED 1ヶ所
分電盤	4回路分電盤
コンセント	壁付: 2口×1ヶ所 換気扇用: 1口×1ヶ所 トイレブース: 2口×1ヶ所 換気扇用: 1口×1ヶ所



【仕様選択】

鉄骨フレームサイズ: U150 フレームカラー: ブラック  
 パネルデザイン: メイン・端・木目柄ブラック  
 サッシカラー: シャイングレー  
 庇: シャイングレー  
 衛生器具: ピュアホワイト


床: ノンスキッドシート

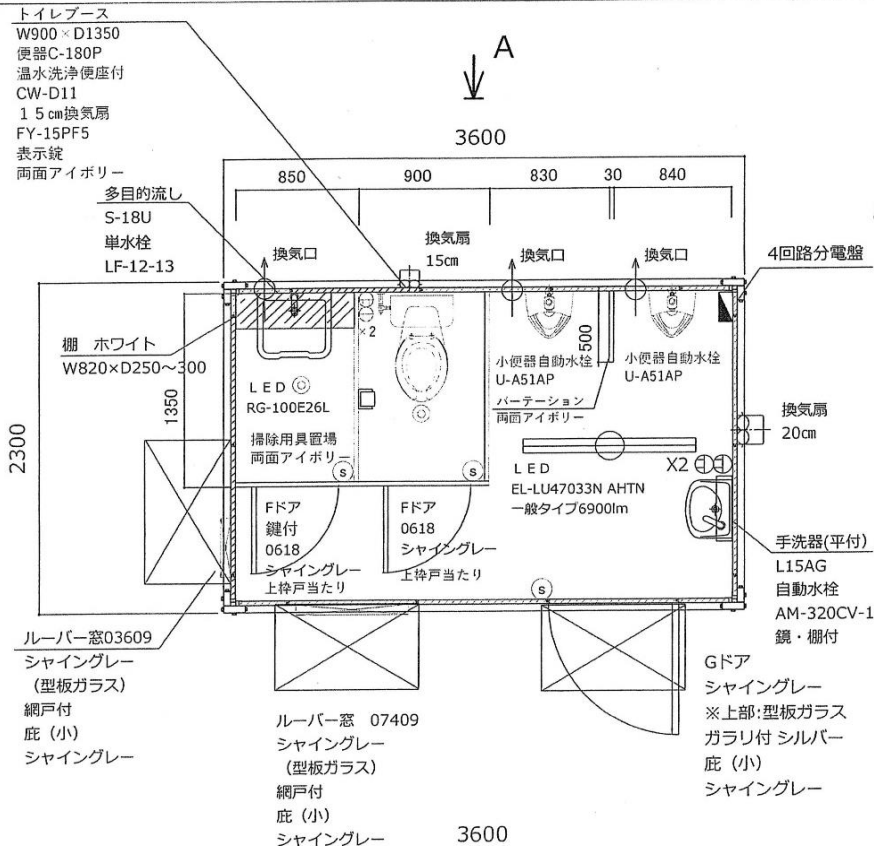

A 視

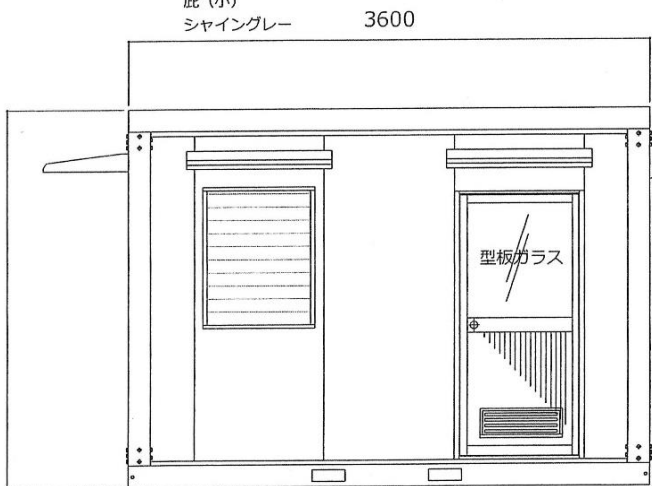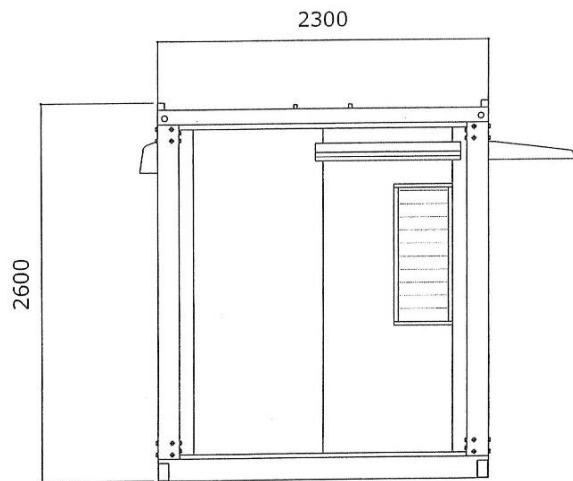

Gドア: シャイングレー  
 ガラリ: シルバー  
 庇: シャイングレー

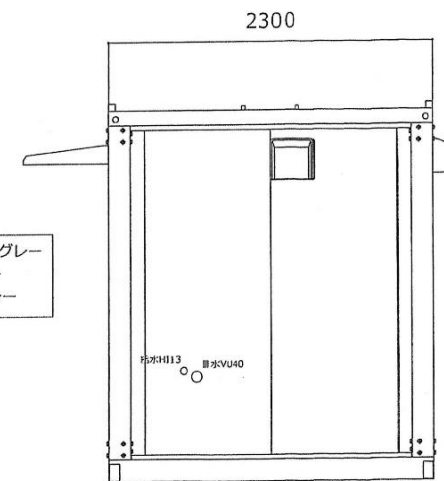

お客様名 赤穂市

確認印

商品名 A-space AC-T2.5型  
 洋式トイレ①小便器②手洗い①多目的流し①

縮尺 販売元

A-pride Co.,Ltd.

作図