
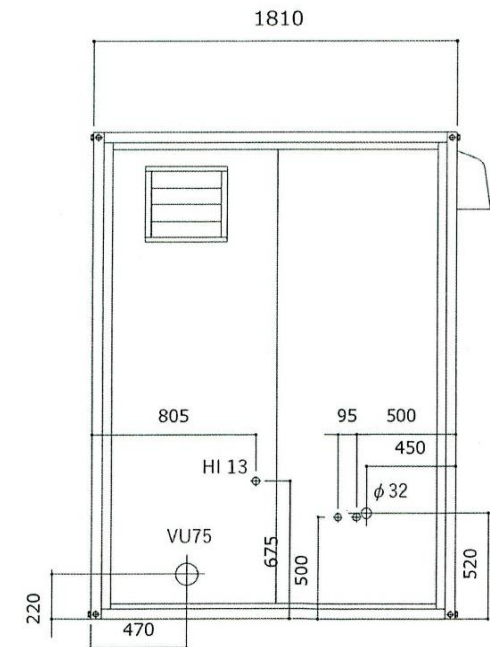
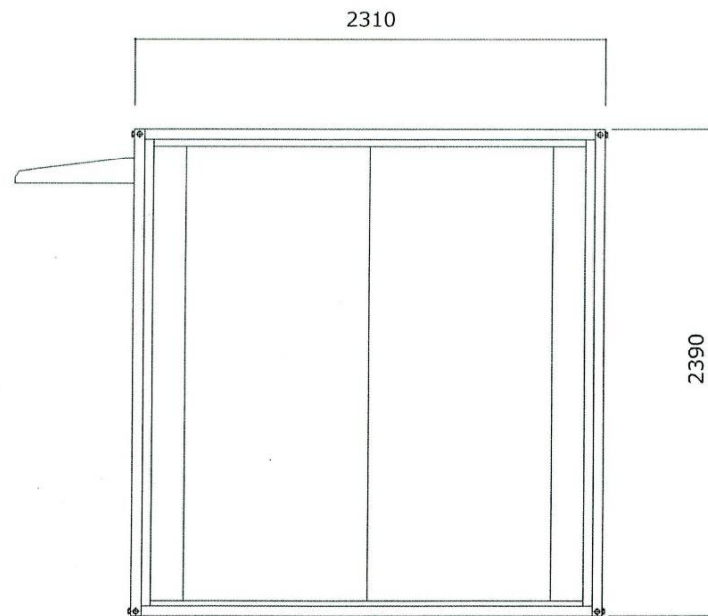
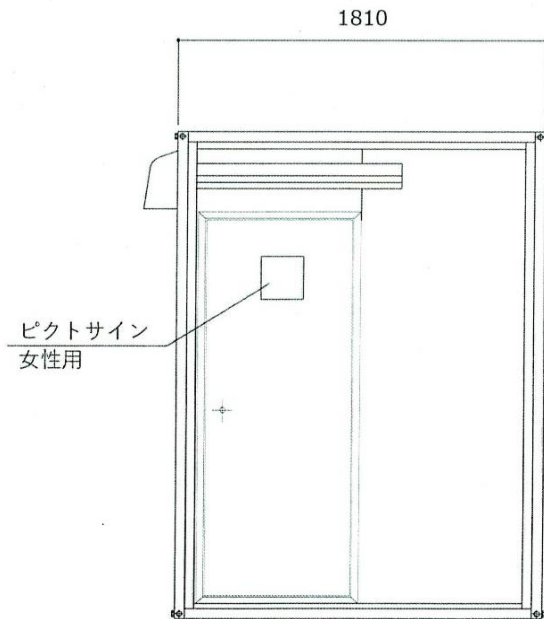


名称	仕様 (本体のみ)
骨組構造	軽量形鋼・ノックダウン構造
屋根	瓦棒置き亜鉛鋼板 t=0.3 遮熱塗装仕上
天井	両面カラー鋼板@,3 断熱ウレタンパネル@40
壁面パネル	両面カラー鋼板@,3 断熱ウレタンパネル@30
出入口	ロンカラーフラッシュドア
窓	アルミサッシルーバー窓 (4mm型板ガラス)
床	耐水合板@,15 東リシート貼り
照明器具(LED)	LED×小1ヶ所 シーリングライト×1ヶ所
分電盤	2回路用
コンセント	壁付: 2口×1ヶ所 換気扇用: 1口×1ヶ所
換気扇	フード付

【仕様】

鉄骨フレームサイズ: U50 フレームカラー: ホワイト
 パネルデザイン: マーブルホワイト
 サッシカラー: ホワイト
 庇: ホワイト
 換気扇フードカラー: ホワイト

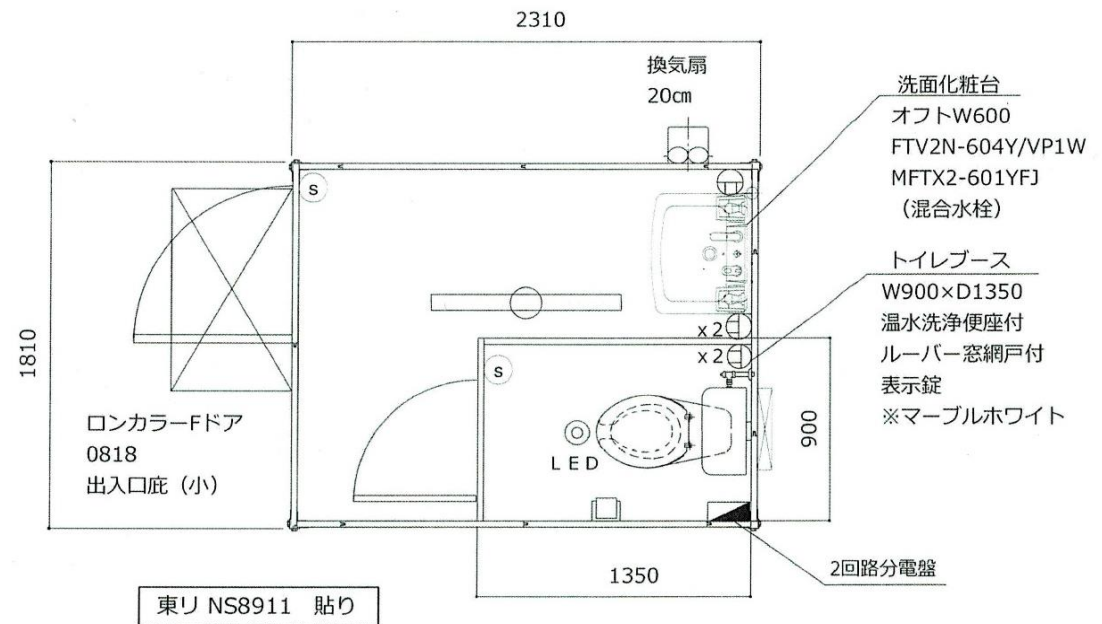

お客様名	確認印	商品名	縮尺	販売元	作図
加西市		A-space AC-T1.2型 洋式水洗①洗面化粧台①		A-pride Co.,Ltd.	