
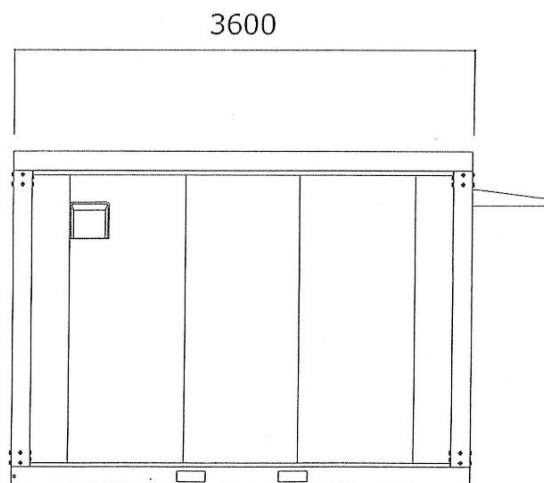


名 称	仕 様 (本体のみ)
骨組構造	軽量形鋼・ノックダウン構造
屋 根	瓦葺き垂鉛鋼板 t = 0.3 遮熱塗装仕上
天 井	両面カラー鋼板@,3 断熱ウレタンパネル@40
壁面パネル	両面カラー鋼板@,3 断熱ウレタンパネル@30
出入口	アルミサッシ 親子扉 (5mm透明ガラス)
窓	アルミサッシ 引違窓 (3mm透明ガラス) アルミサッシ FIX窓 (5mm透明ガラス)
床	耐水合板@,15 長尺フロアシート張り
照明 (LED)	2ヶ所
分電盤	4回路分電盤
コンセント	壁付: 2口×4ヶ所 換気扇: 1口×1ヶ所

【仕様】

鉄骨フレームサイズ: U150
 フレームカラー: ホワイト
 パネルデザイン: メイン-木目柄ブルー 端-マーブルホワイト
 サッシカラー: ホワイト
 鼻隠し: ホワイト

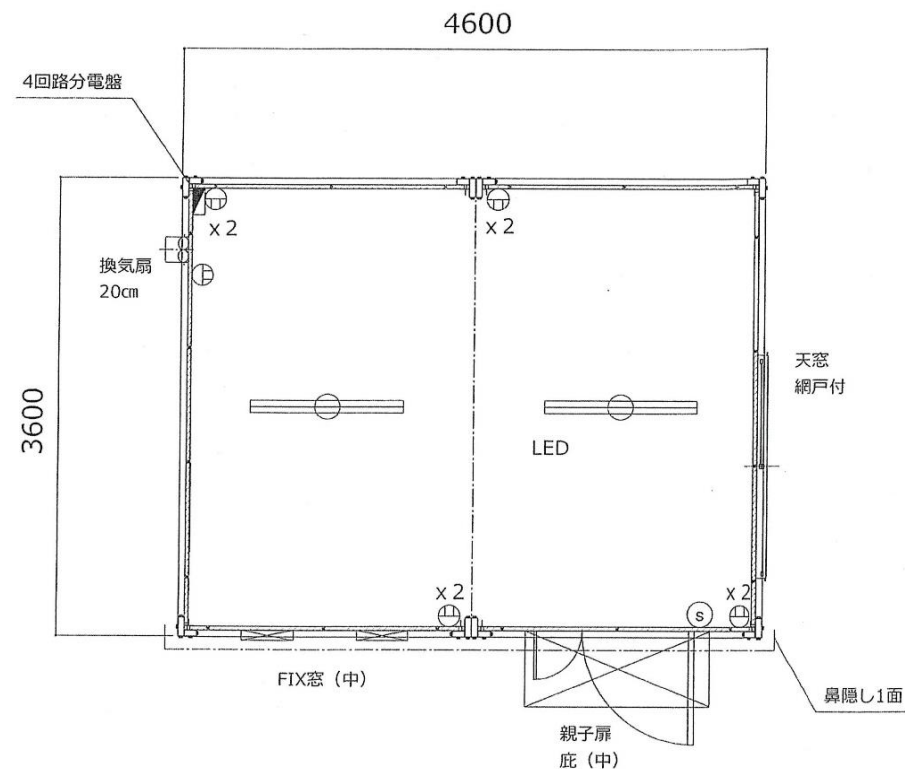

お客様名

三木市

確認印

商品名

A-space AC-5型


縮尺 販売元

A-Pride Co.,Ltd.




作図

【仕様選択】

フレーム：ホワイト
パネルデザイン：木目柄ブルー
サッシカラー：ホワイト

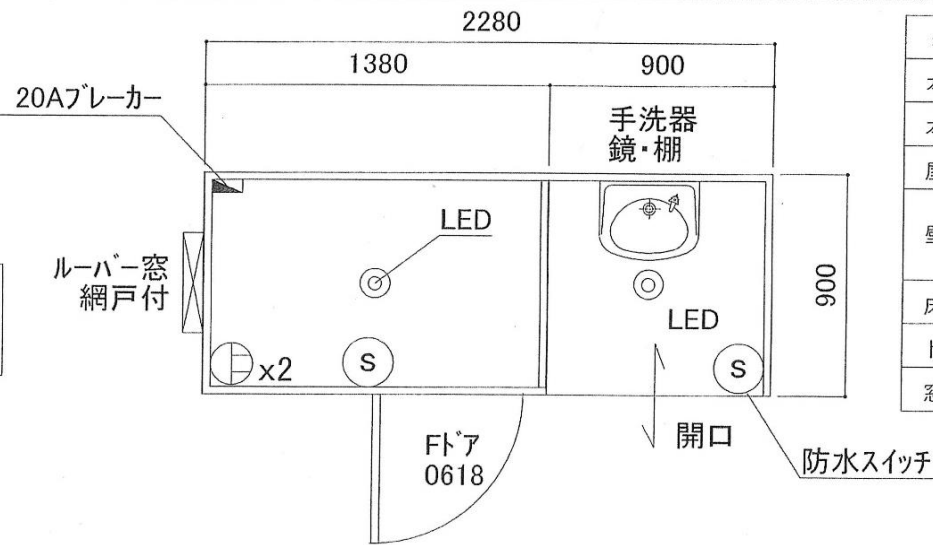

名 称	仕 様
本体材料	軽量形鋼
本体骨組構造	ノックダウン構造
屋根	断熱入りパネル30t
壁パネル	両面亜鉛鋼板 @4t 断熱入りパネル30t
床	下地-15t 合板 仕上-ノンスリッドシート貼り
ドア	アルミサッシ フラッシュドア
窓	アルミサッシ ルーバー窓

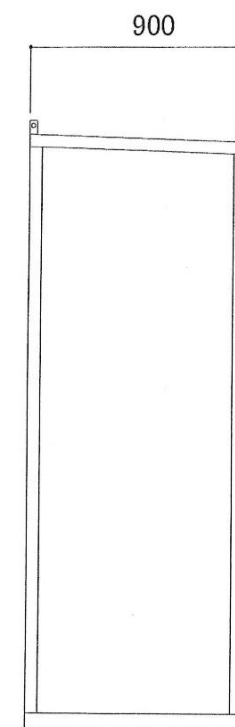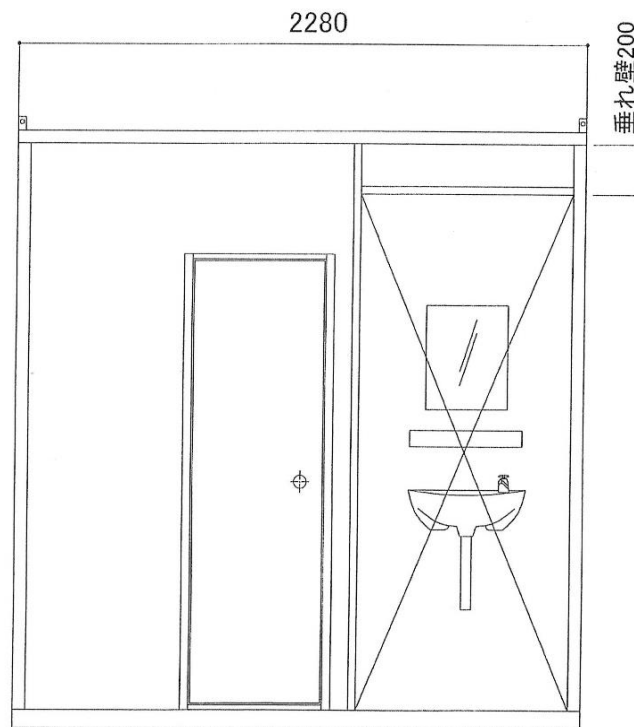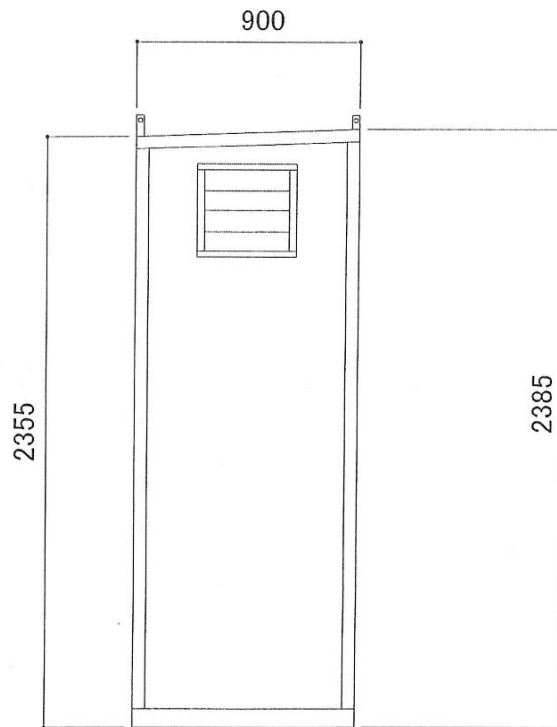

お客様名	三木市	確認印	商品名	K-space KC-T0.6型 手洗器付	縮 尺	販売元	A-Pride Co.,Ltd.	作図
------	-----	-----	-----	-----------------------	-----	-----	------------------	----