




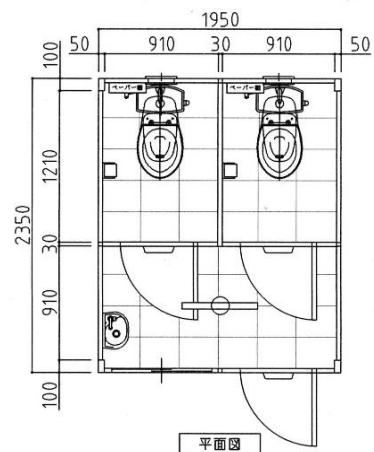


平面図

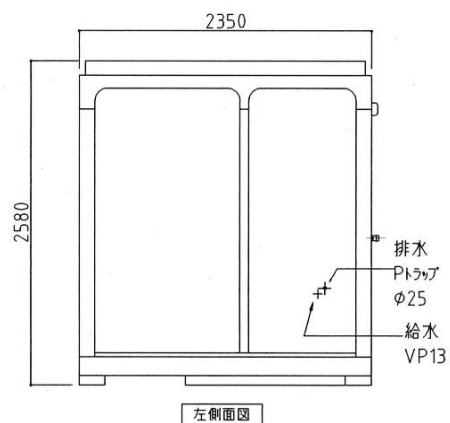


左側面図

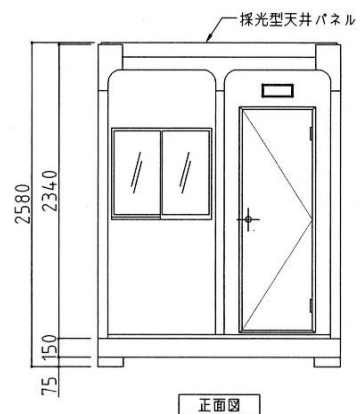

正面図

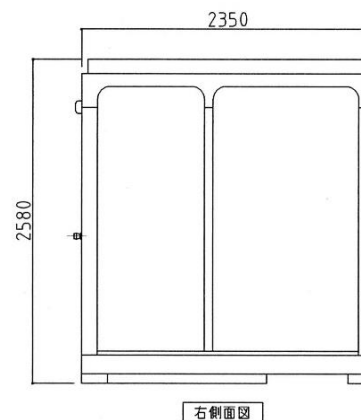

右側面図

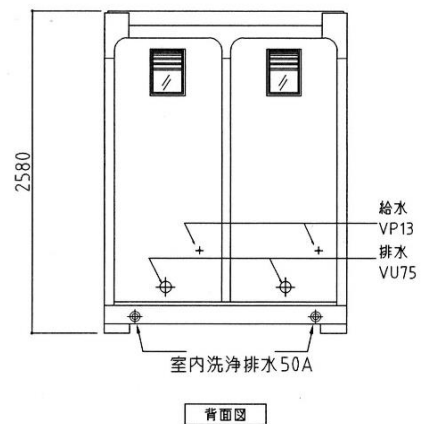

背面図






名 称	仕 様
本体骨組	ノックダウン構造
屋根パネル	超高分子ポリエチレン (採光型天井パネル)
側面パネル	超高分子ポリエチレン
風仕切パネル	超高分子ポリエチレン
床	耐水塩ビシート張り (耐水入付)
窓	アルミサッシ (型板ガラス)
ドア	アルミサッシ枠付
電気	蛍光灯、ブレーカー付
大便器	陶器製 2個 洋式
手洗器	陶器製 1個

※洋式便器・ウォシュレット・ストール小便器
化粧鏡・換気扇はオプションです。

※給排水位置は、多少ズレル場合があります。必ず、原物合わせで配管をしてください。

名 称	ウォッシュャブルハウス	WT-ミニA型 水洗式	縮 尺	会 社 名
-----	-------------	-------------	-----	-------

名称	仕様
本体骨材料	軽量鋼筋コンクリート
本体骨組構造	ロックダウン構造
屋根パネル	両面亜鉛エポキシ鋼板貼り 高圧ウレタン注入パネル 30t
壁パネル	両面亜鉛エポキシ鋼板貼り 高圧ウレタン注入パネル 30t
ドアパネル	フラッシュドア 吊り下げ式引違戸
床	耐水合板 15t 耐水シート貼り溝排水構造（ドレイン付）
照明	LED小型シーリングライト 7.5w （人感センサー付）
窓	アルミ引違窓 型板ガラス
窓付ガラス	アルミサッシ枠（樹脂ガラス付）
大便器	密結式洋式水洗便器 陶器製 洗浄リモコン
便座	普通便座
ペーパーホルダー	ワンタッチ式
手洗器	陶器製
鏡	400×600×5t
大便器用手摺り	ステンレス製（K820）
握りバー	ステンレス製 L型 700×500
把手	樹脂製（内、外 両面）
表示錠	ステンレス製 回転式
非常用ランプ	赤色回転灯

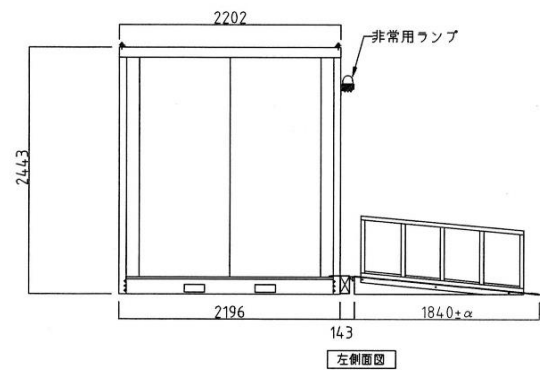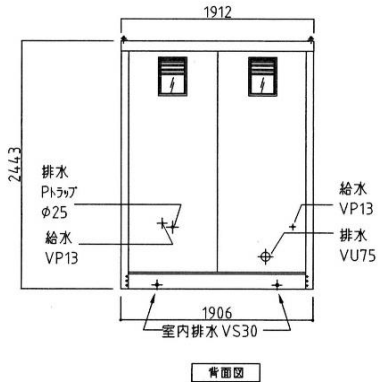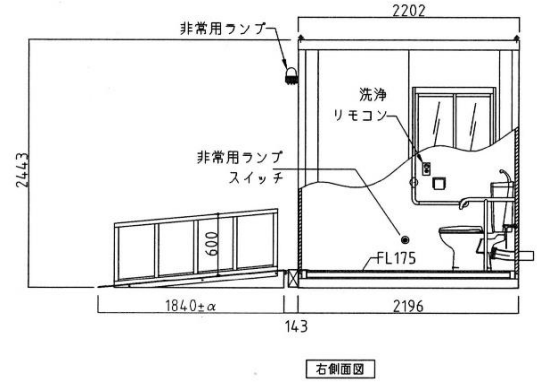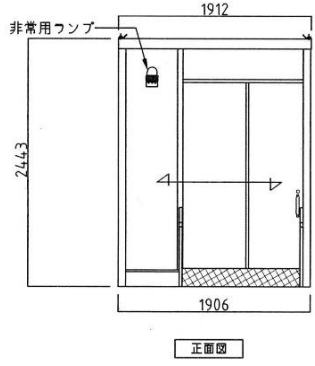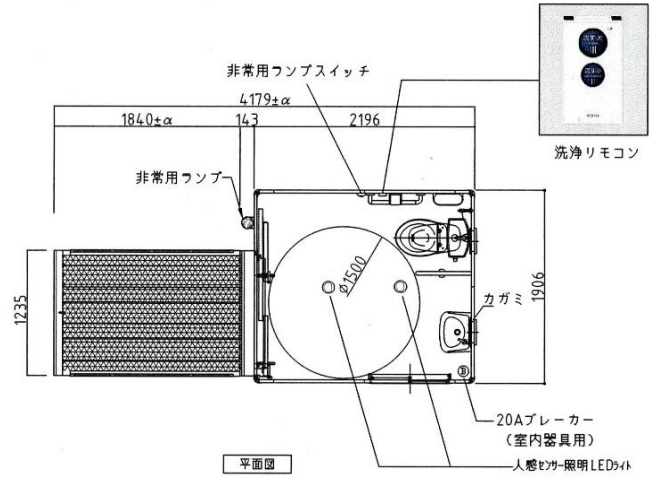

※給排水位置は、多少ズレル場合があります。必ず、原物合わせて配管をして下さい。 [00141]

名称	多目的トイレ（多機能・バリアフリートイレ）	ST3R型 水洗式	縮尺		日付		図番	0-ST3S-01	会社名	
----	-----------------------	-----------	----	--	----	--	----	-----------	-----	--