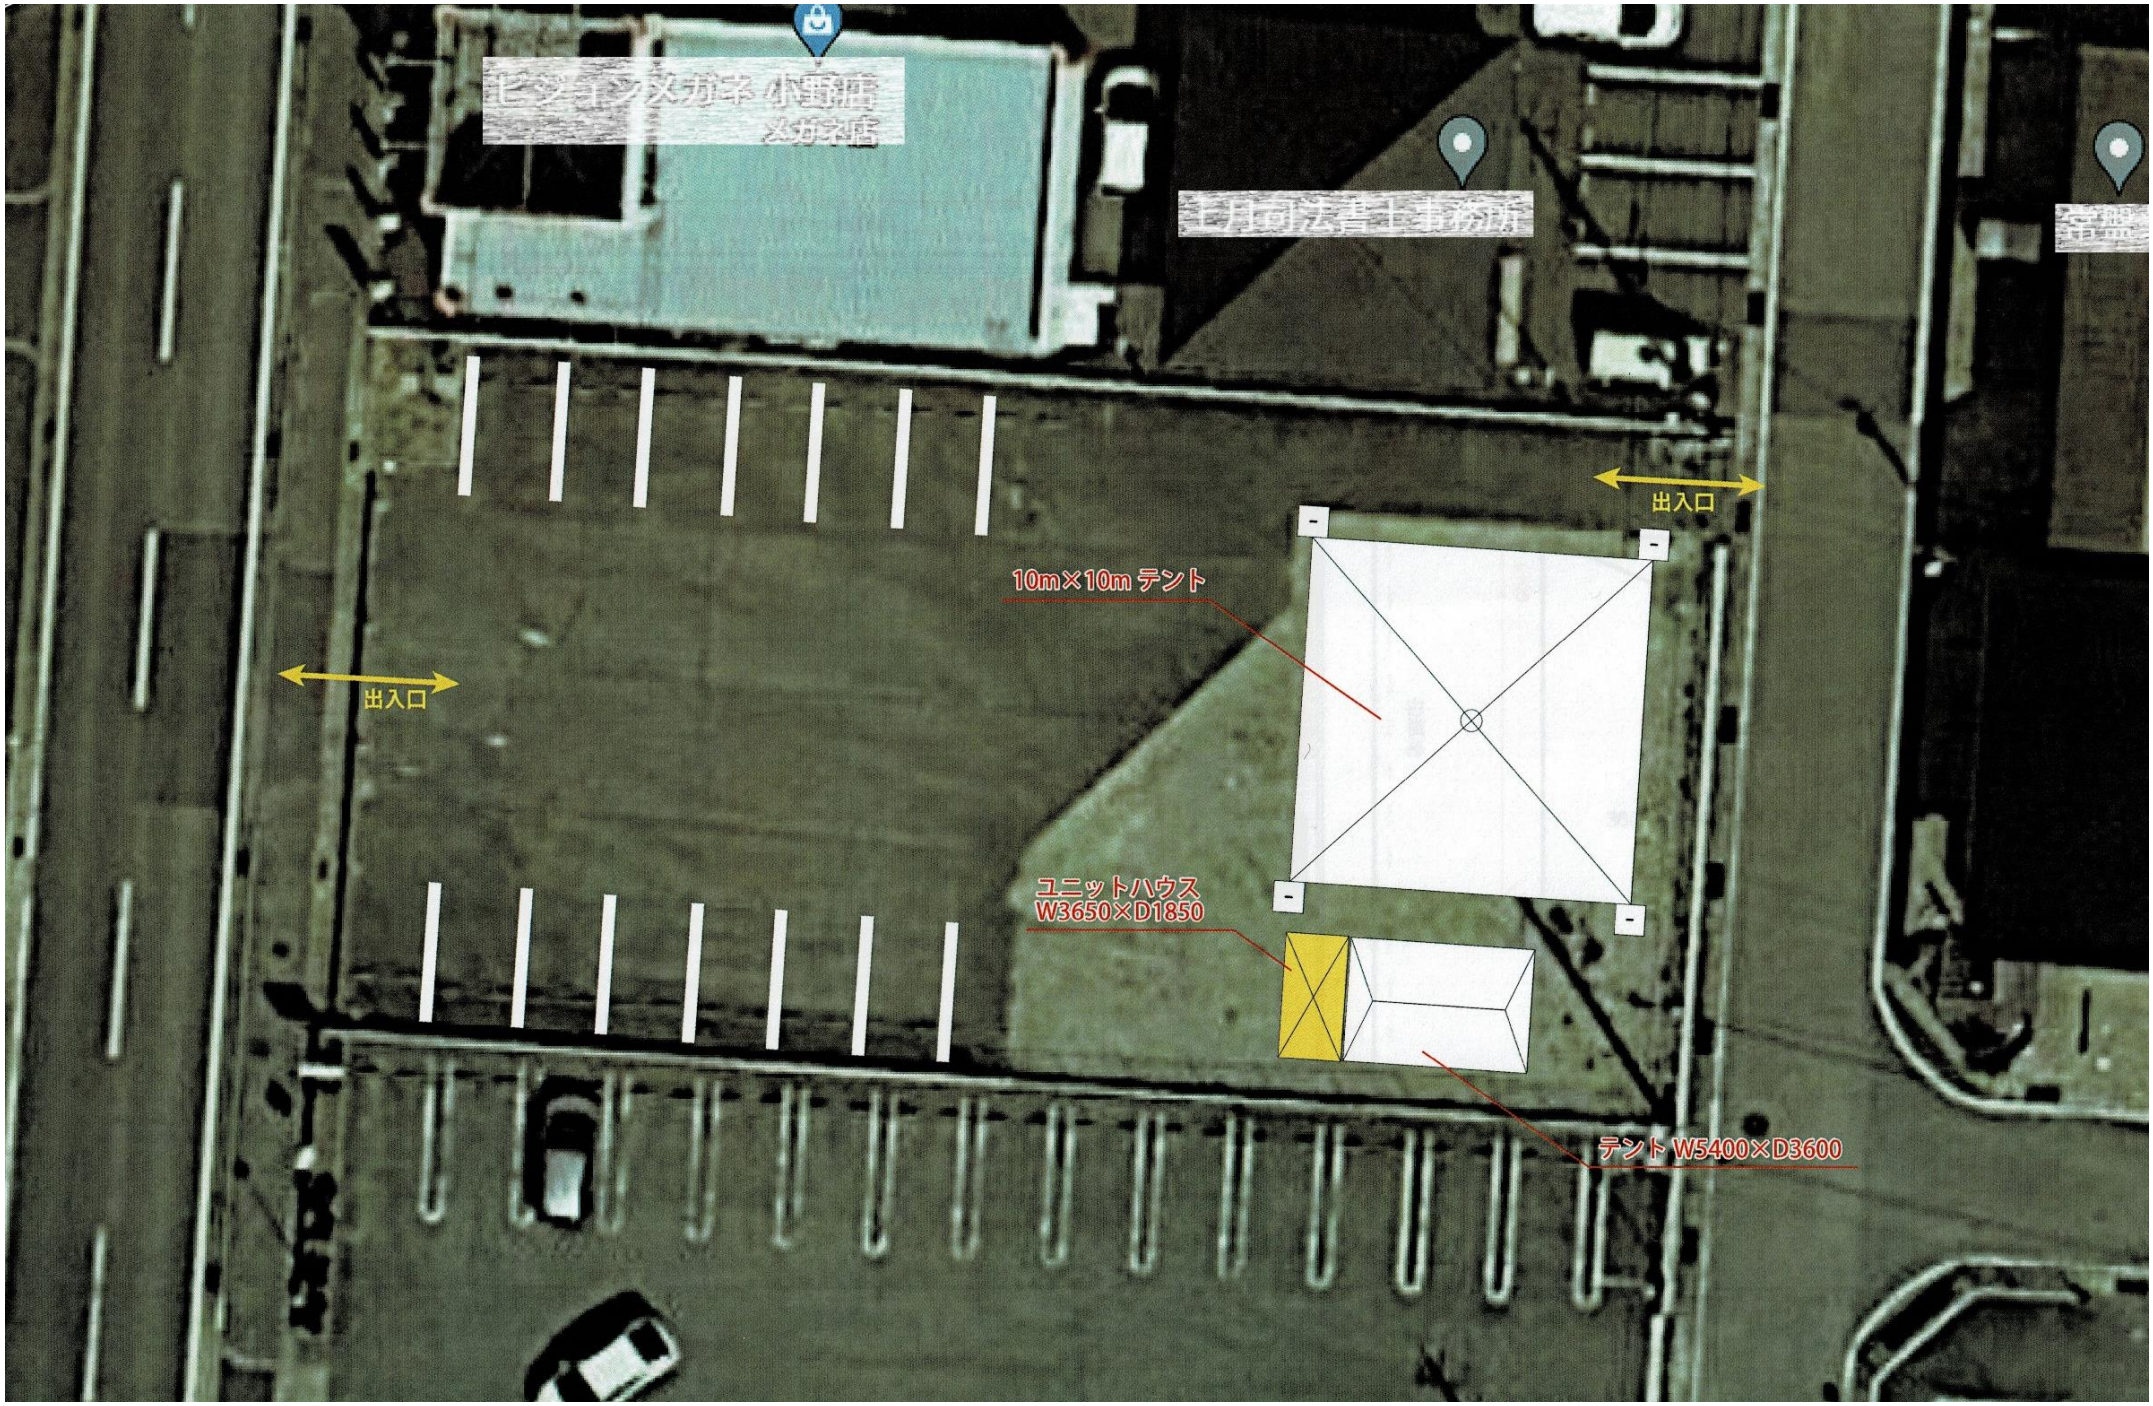
出入口
10m×10m テント
出入口
ユニットハウス
W3650×D1850
テント W5400×D3600

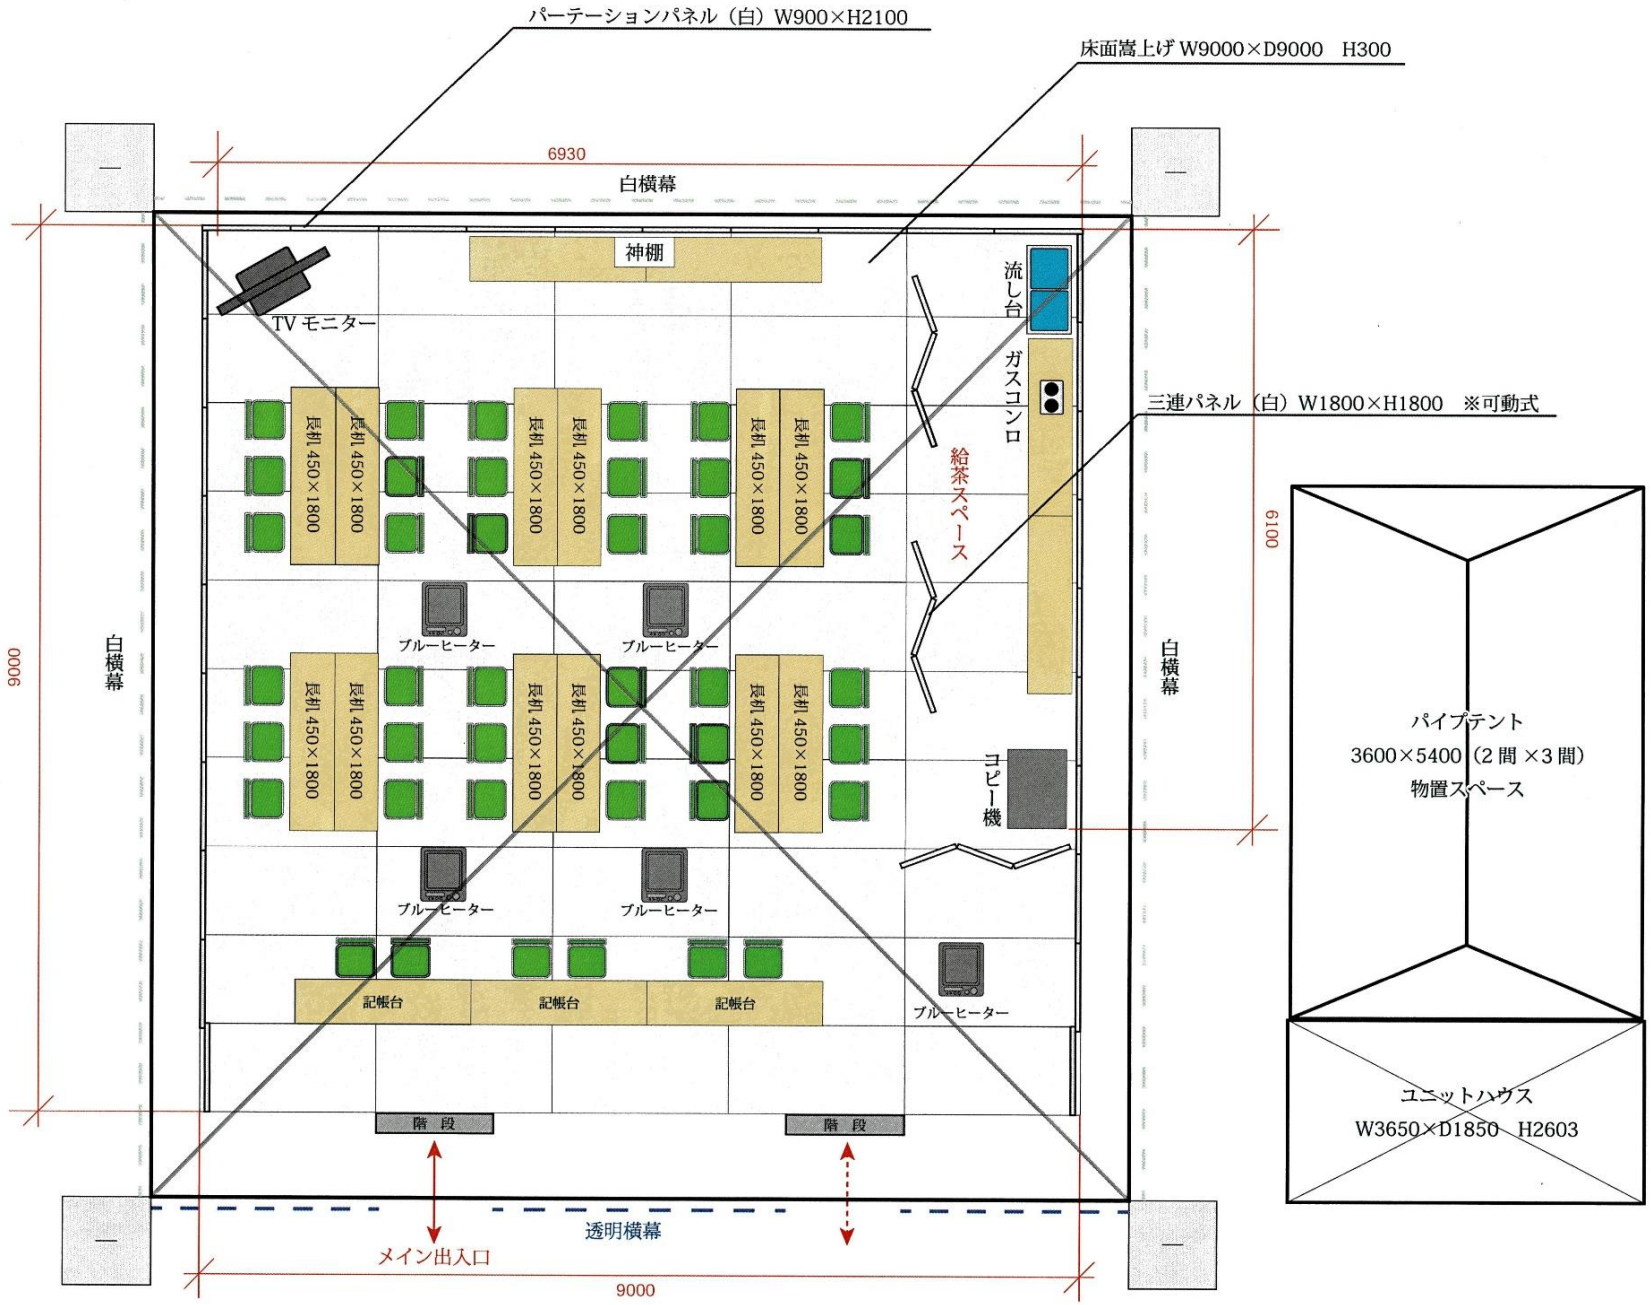
パーテーションパネル（白）W900×H2100
床面嵩上げ W9000×D9000　H300
6930
白横幕
神棚
TV モニター
流し台
ガスコンロ
給茶スペース
三連パネル（白）W1800×H1800　※可動式
長机 450×1800
ブルーヒーター
コピー機
6100
9000
白横幕
白横幕
パイプテント
3600×5400（2 間 ×3 間）
物置スペース
記帳台
階　段
階　段
ユニットハウス
W3650×D1850　H2603
透明横幕
メイン出入口
9000

10m×10m テント