


6.835 本設置分はタンク内蔵

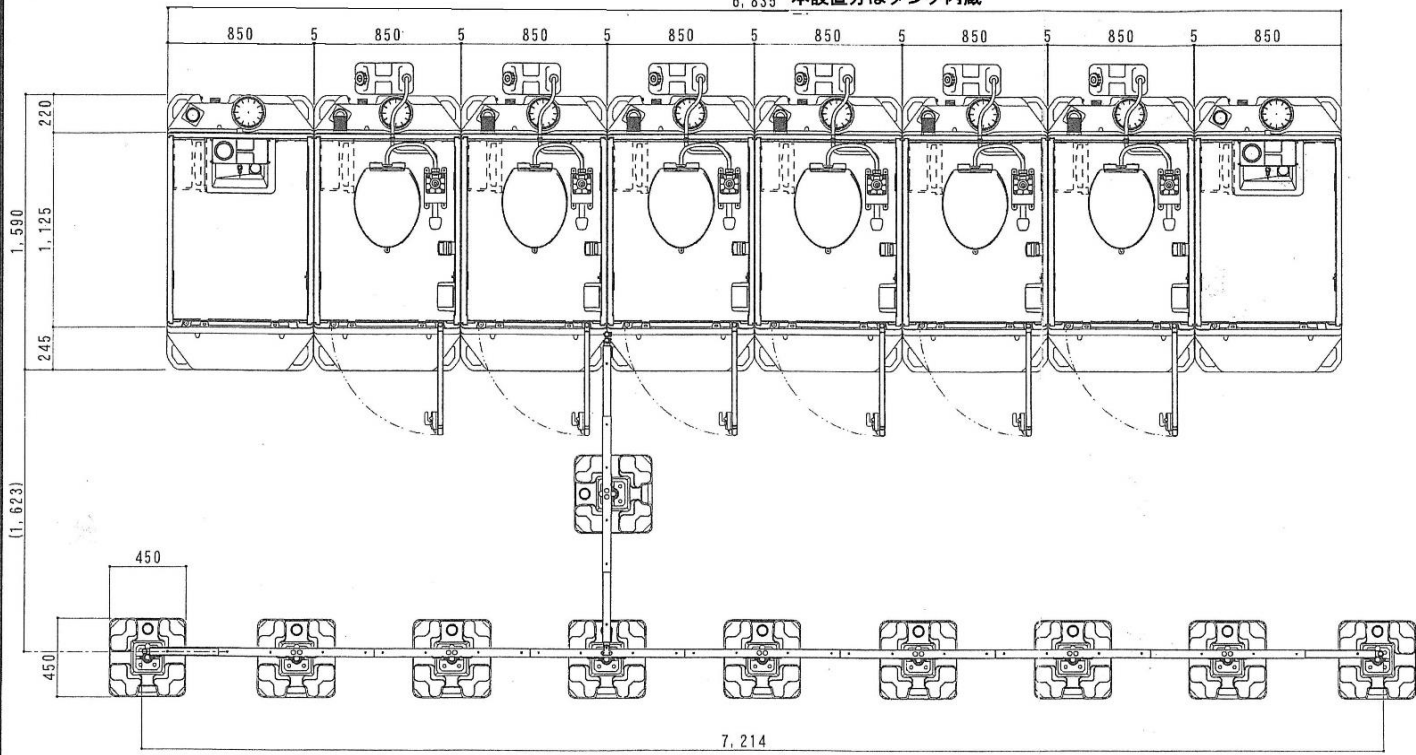

平面図 S=1/30

●ルーバーフェンス (ウォーターウエイト仕様)

支柱	ZAM製 φ25.4
パネル	ポリプロピレン t=45

※天張りパイプ等の養生については現場の状況に合わせて施工してください

●GX (簡易水洗) 快適仕様

ルーフ	ポリエチレン製 ダブルウォール (中空) 成形品
サイドパネル	ポリエチレン製 ダブルウォール (中空) 成形品 t=30mm
バックパネル	ポリエチレン製 ダブルウォール (中空) 成形品 t=30mm ガラリ付
フロントパネル	ポリエチレン製 ダブルウォール (中空) 成形品 t=40mm
ドア	ポリエチレン製 ダブルウォール (中空) 成形品 t=30mm (両面デザイン) 自閉装置付 (左右開き可能・両面使用可能)
床・土台	ポリエチレン製 ダブルウォール (中空) 成形品 t=60mm
衛生器具	樹脂製洋風簡易水洗大便器+ポリタンク+足踏み式ポンプ FRP製壁掛手洗器 [コック付ポリタンク (10L)]
組立ボルト	ステンレス製 M8ボルトナット
附属品	多機能棚 (脱着式)、GX-Gロック、コートフック×2 ワンタッチペーパーホルダー、LEDセンサーライト シートクリーナー、ピクトサイン
便槽	ポリエチレン製タンク

日付		箇所		訂正事項		工事名称		設備名称	
						GX+ルーバーフェンス		GX+ルーバーフェンス	
担当	設計・概算	検印	御承認印	日付	欄尺	整理番号	図示		図面番号
				2024.02.08			GX_TOILE*OTHER*WFS10*GX-LF-LWE6L_RUT10		20240207-001