


既設ハウス


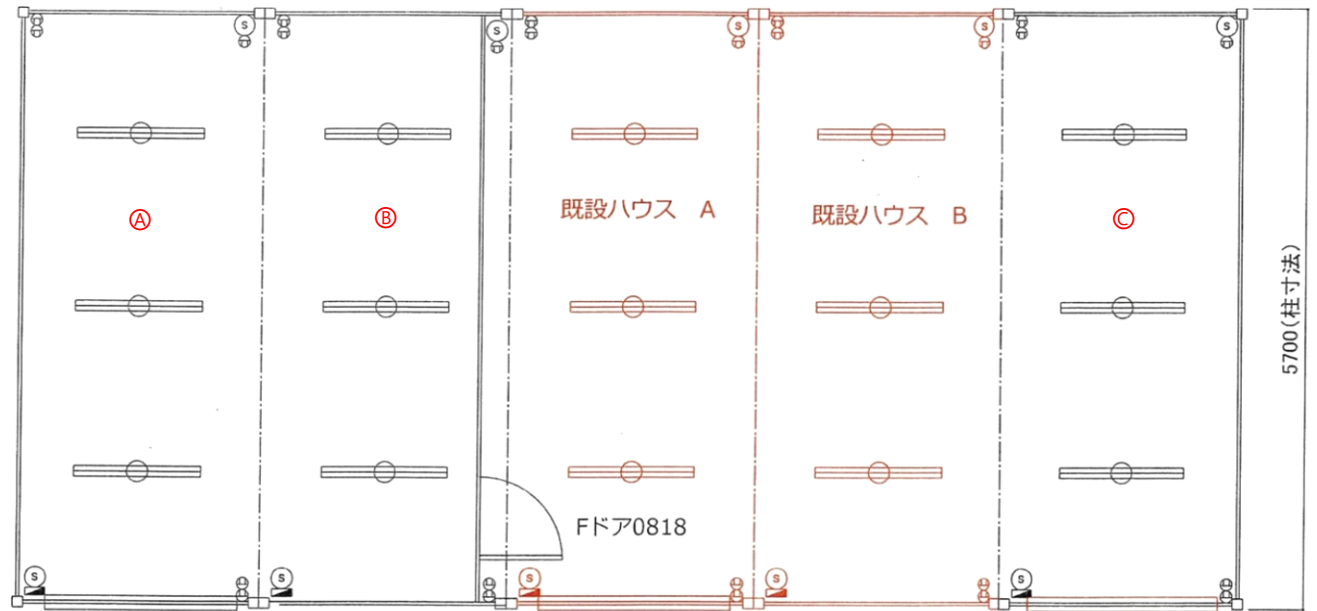


新設シャッター

既設シャッター①

既設シャッター②

11750(外々寸法)

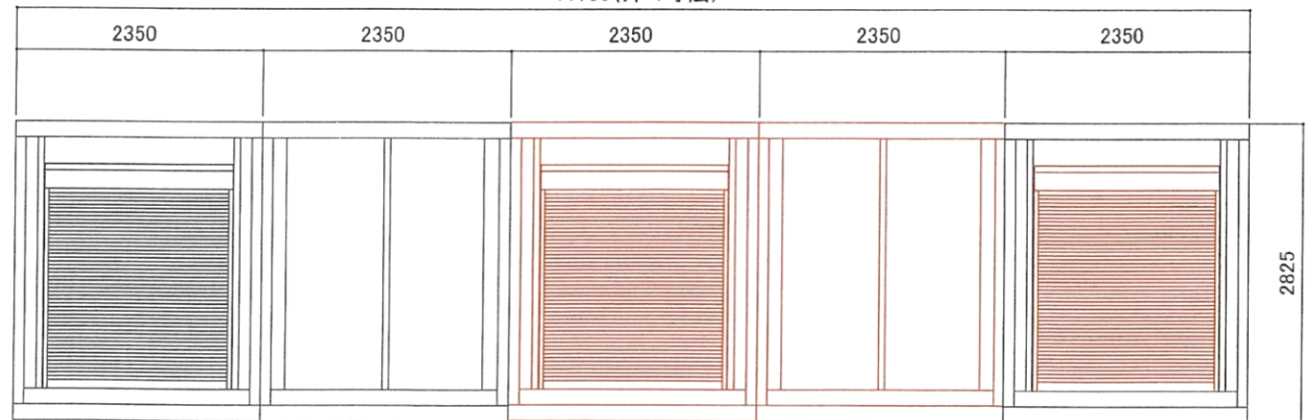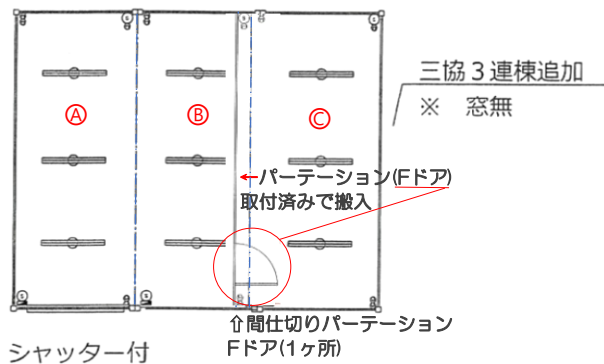

お客様名

岡山県倉敷市

確認印

商品名

中古ユニットハウス CT-54J 3連棟 増設

縮尺

1:50  
(A3)

販売元

A-pride Co.,Ltd.

作図