


～・仮設トイレ建て上げ、及び目隠しスクリーン設置レイアウト～

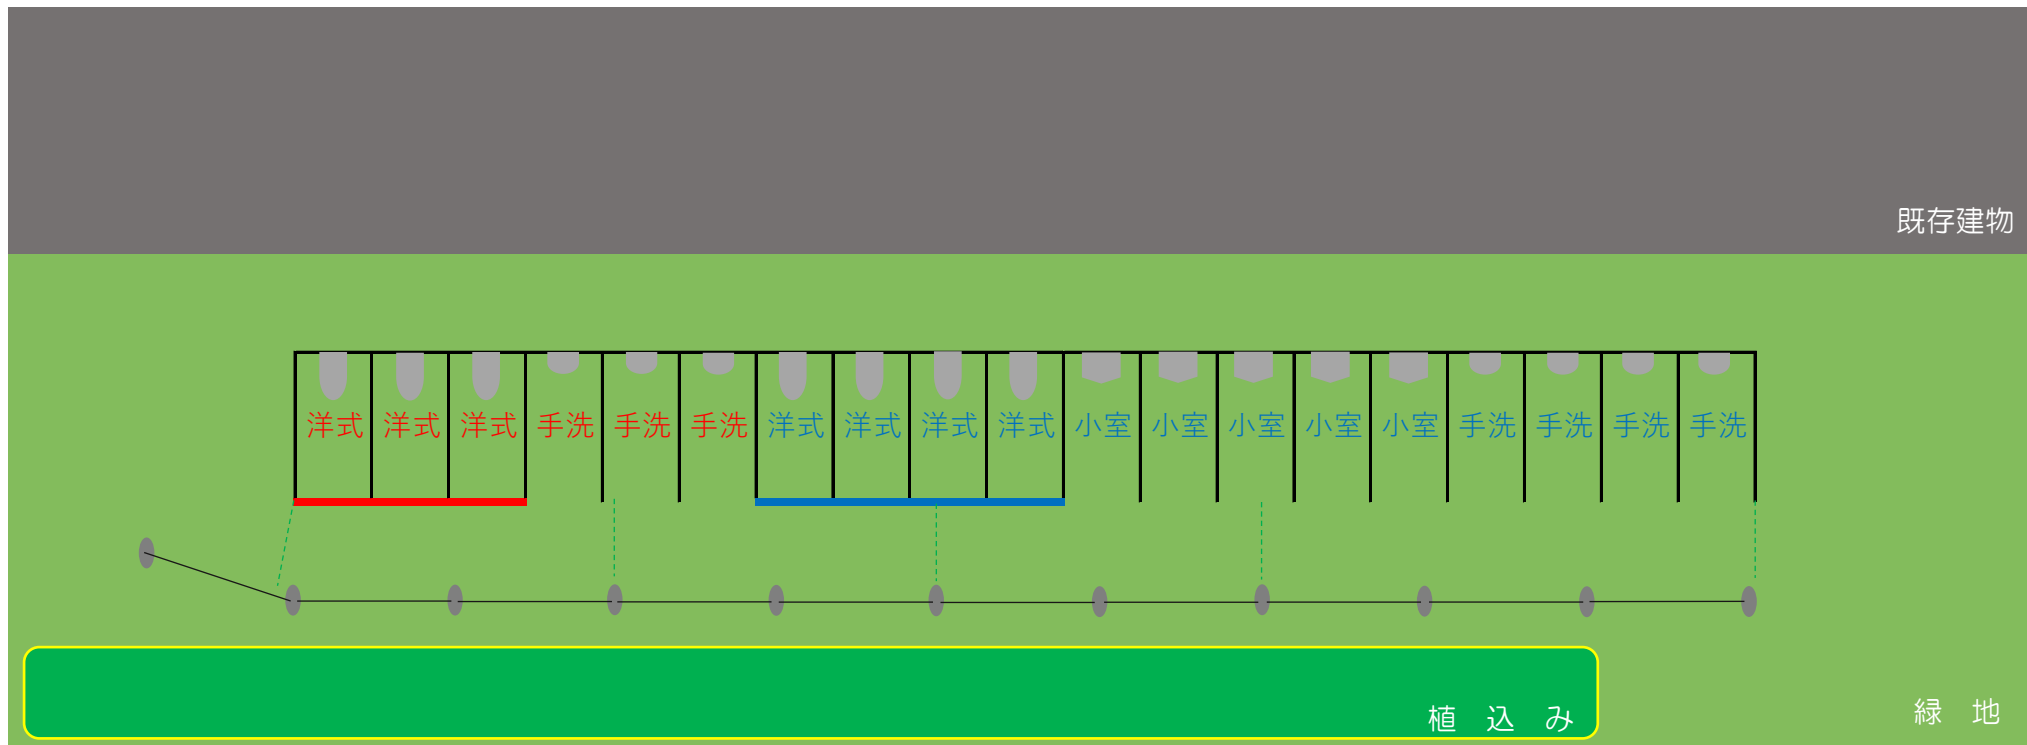

既存建物

植込み

緑地









石垣

凡例

女性用トイレ

男性用トイレ

目隠しスクリーン

	フォルテトイレ洋式水洗/3棟		フォルテトイレ洋式水洗/4棟		w1800スクリーン×10枚
	フォルテトイレ手洗い室/3棟		フォルテトイレ小用水洗/5棟		スクリーン用ウエイト×11個
			フォルテトイレ手洗い室/4棟		スクリーン用控え棒×5本

