
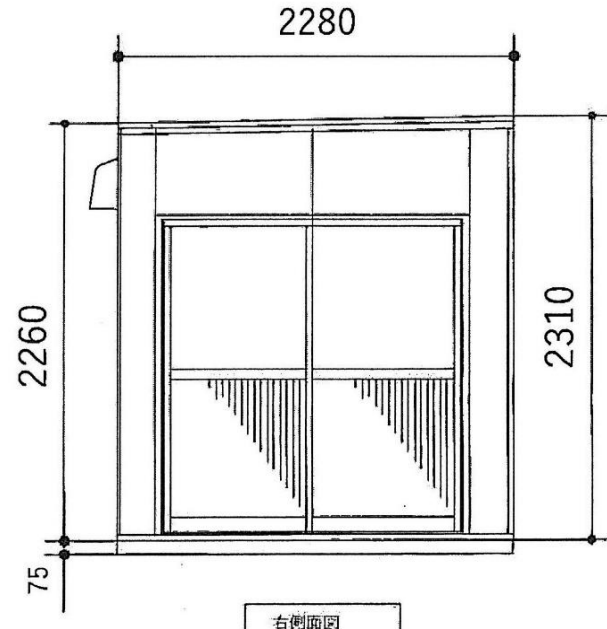


名称	仕様
本体骨材料	アルミ焼付塗装 (ファシム・コーナー・エッチ・Lアングル)
本体骨組構造	ノックダウン構造
屋根パネル	両面垂鉛エンボス鋼板 @0.3t 高圧ウレタン注入パネル30t
壁パネル	両面垂鉛エンボス鋼板 @0.3t 高圧ウレタン注入パネル30t
ドアパネル	アルミサッシ引違い戸 (上部-ガラス 下部-複合パネル)
窓	アルミサッシ ガラス引違窓 透明3t
床	12t合板貼り
土台	軽量鉄骨溶接構造

**【仕様選択】**  
 フレームカラー：シャイングレー  
 パネルデザイン：規格パネル  
 サッシカラー：シャイングレー フード：ホワイト

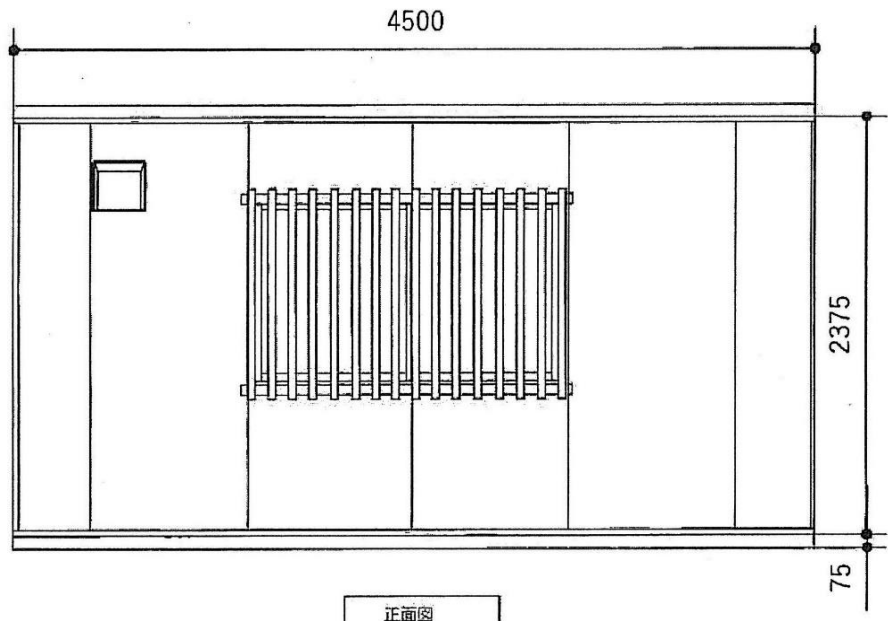

お客様名	確認印	商品名	縮尺	販売元	作図
			1:30 (A3)		
K-space K-3.1型					