

名称	仕様
骨組構造	軽量形鋼・ノックダウン構造
屋根	ルーフデッキ t=0.4
天井	両面カラー鋼板@,3 断熱ウレタンパネル@30
壁面パネル	両面カラー鋼板@,3 断熱ウレタンパネル@30
出入口	アルミサッシ親子扉(5mm透明ガラス)
窓	アルミサッシ引違窓 (3mm透明ガラス)
床	耐水合板@,15 長尺フロアシート張り
照明 (LED)	LED×4
分電盤	4回路用
コンセント	壁付 2口用×4ヶ所 换气扇用 1口用×1ヶ所
换气扇	フード付

【仕様選択】

鉄骨フレームサイズ：U150 フレームカラー：ブラック



パネルデザイン：メイン-黒木目
端-黒木目

サッシカラー：ブラック

换气扇フード：ブラック

出入口庇カラー：ブラック

鼻隠し：ブラック

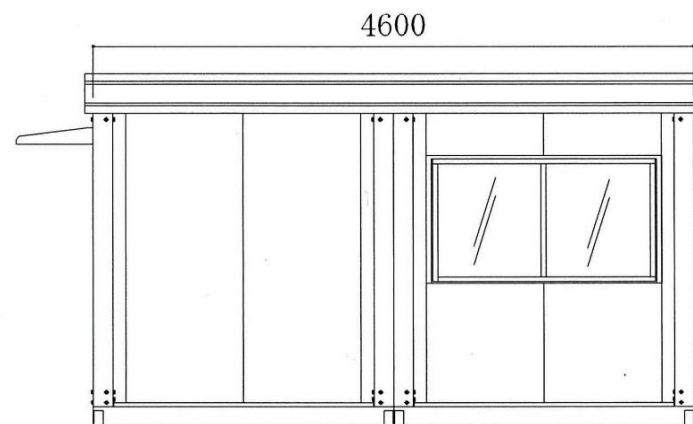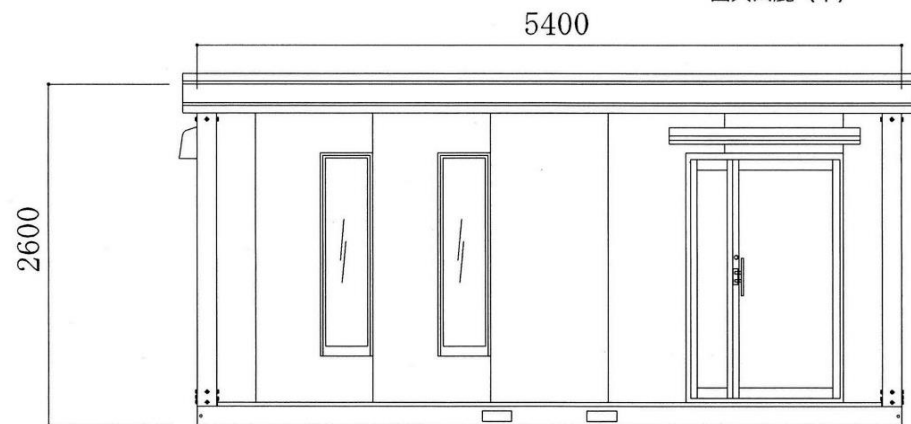

お客様名

確認印

商品名

A-space AC-8型BK

縮尺

1:40
(A3)

販売元

作図