
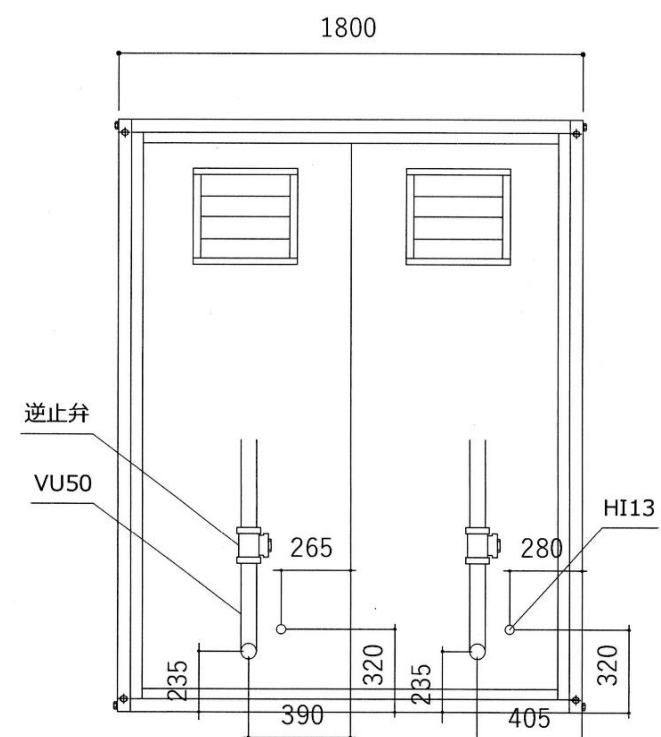
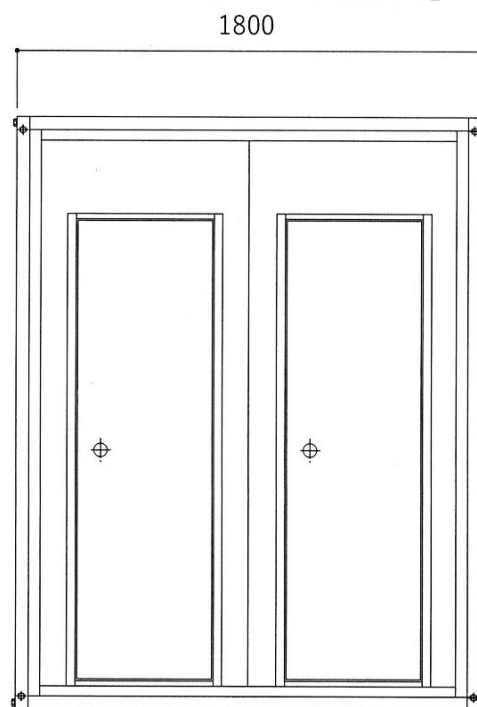


名称	仕様(本体のみ)
骨組構造	軽量形鋼・ノックダウン構造
屋根	下地-亜鉛鋼板 仕上-防水シート貼り
天井	両面カラー鋼板@,3 断熱ウレタンパネル@30
壁面パネル	両面カラー鋼板@,3 断熱ウレタンパネル@30
出入口	ロンカラーフラッシュドア
窓	アルミサッシルーバー窓 (4mm型板ガラス)
床	耐水合板@,15 ノンスキッドシート張り
照明(LED)	シーリングライト x 2ヶ所
分電盤	20Aブレーカー
コンセント	壁付: 2口x2ヶ所

【仕様選択】

鉄骨フレームサイズ: U50 フレームカラー: ブラック  
 パネルデザイン メイン: 規格  
 サッシカラー: ブラック

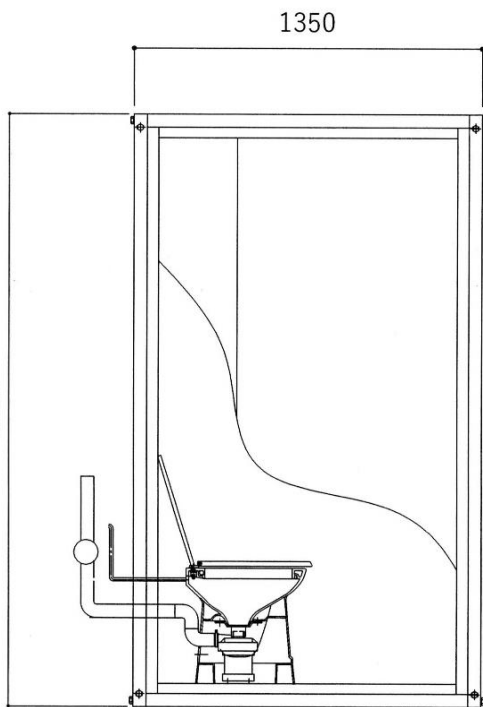

お客様名

確認印

商品名

A-space A-T0.7型 シャトレ式②

縮尺  
1:25  
(A3)

販売元

エープライド株式会社

作図