





名 称	仕 様
骨組構造	軽鋼形鋼・ノックダウン構造
屋 根	瓦葺置き垂鉛鋼板 t=0.3 遮熱塗装仕上
天 井	両面カラー鋼板@.4 断熱ウレタンパネル@40
壁面パネル	両面カラー鋼板@.4 断熱ウレタンパネル@30
出入口	ロンカラーフラッシュドア※レバーハンドル仕様
窓	アルミサッシ引違窓(3mm透明ガラス)
床	耐水合板@.15 長尺フロアシート張り
分電盤	6回路用
コンセント	壁付 2口用×2ヶ所 1口TVアンテナ付×1ヶ所 換気扇用 1口用×1ヶ所 防水コンセント 2口用×1ヶ所
換気扇	フード付

【仕様】

鉄骨フレームサイズ：U150
 フレームカラー：ブラック
 パネルデザイン：メイン-木目柄ダークブラウン
 端-木目柄ダークブラウン
 サッシカラー：ブラック
 換気扇フード：ブラック

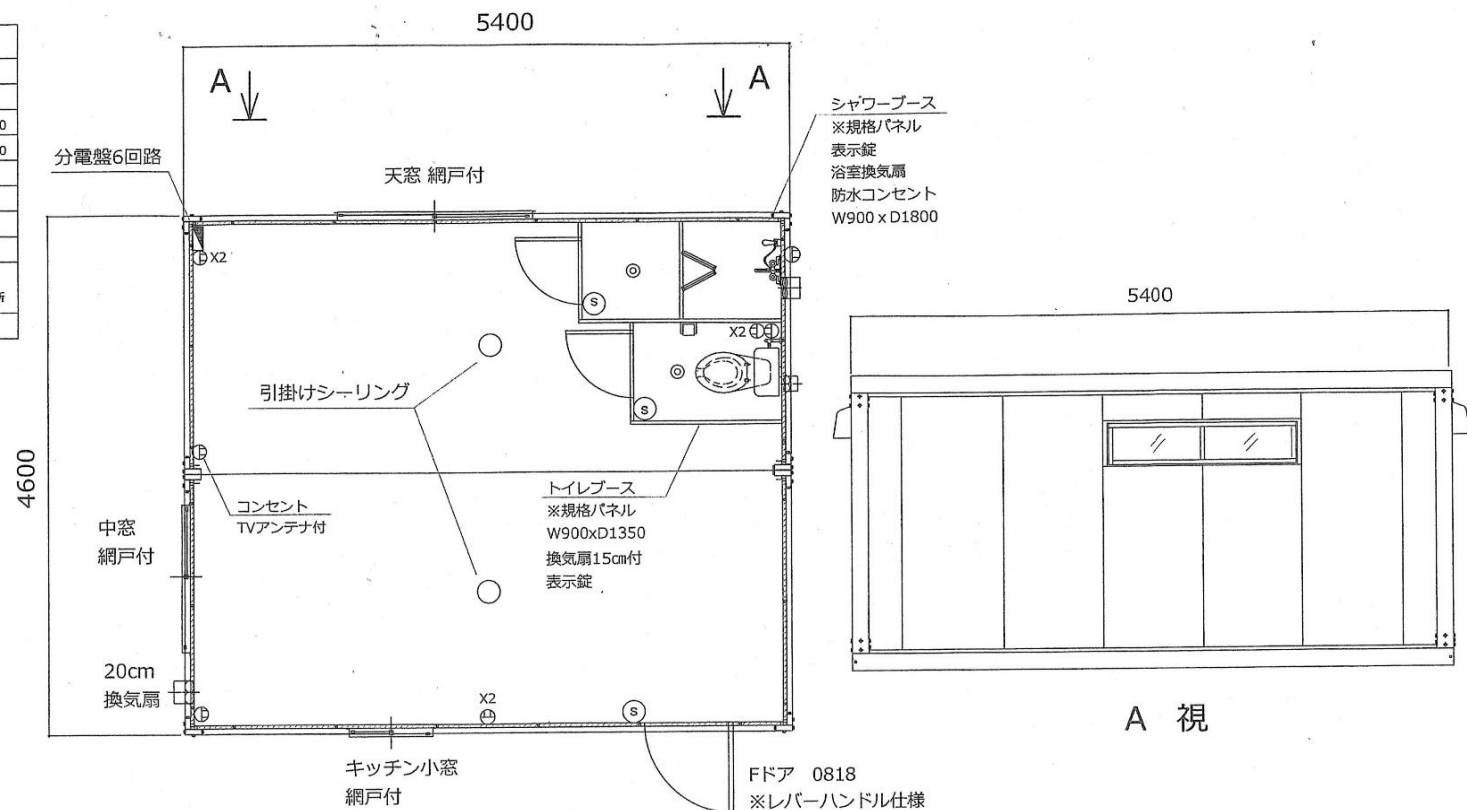

A 視

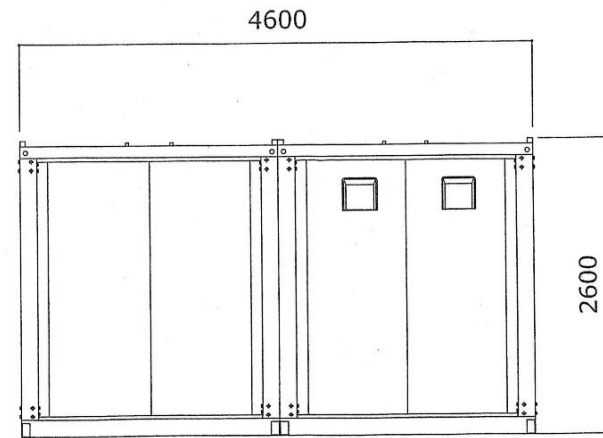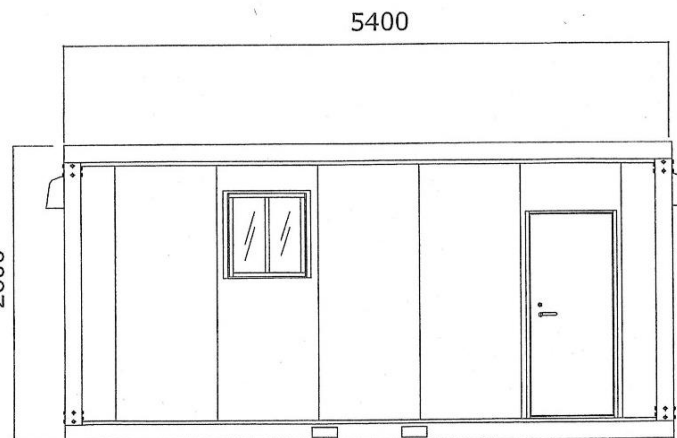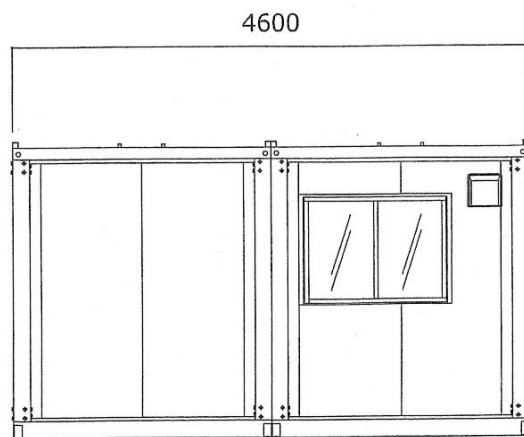

お客様名

たつの市

確認印

商品名

A-space AC-8型 (トイレ・シャワーブース付)

縮 尺

販売元

A-pride Co.,Ltd.

作図