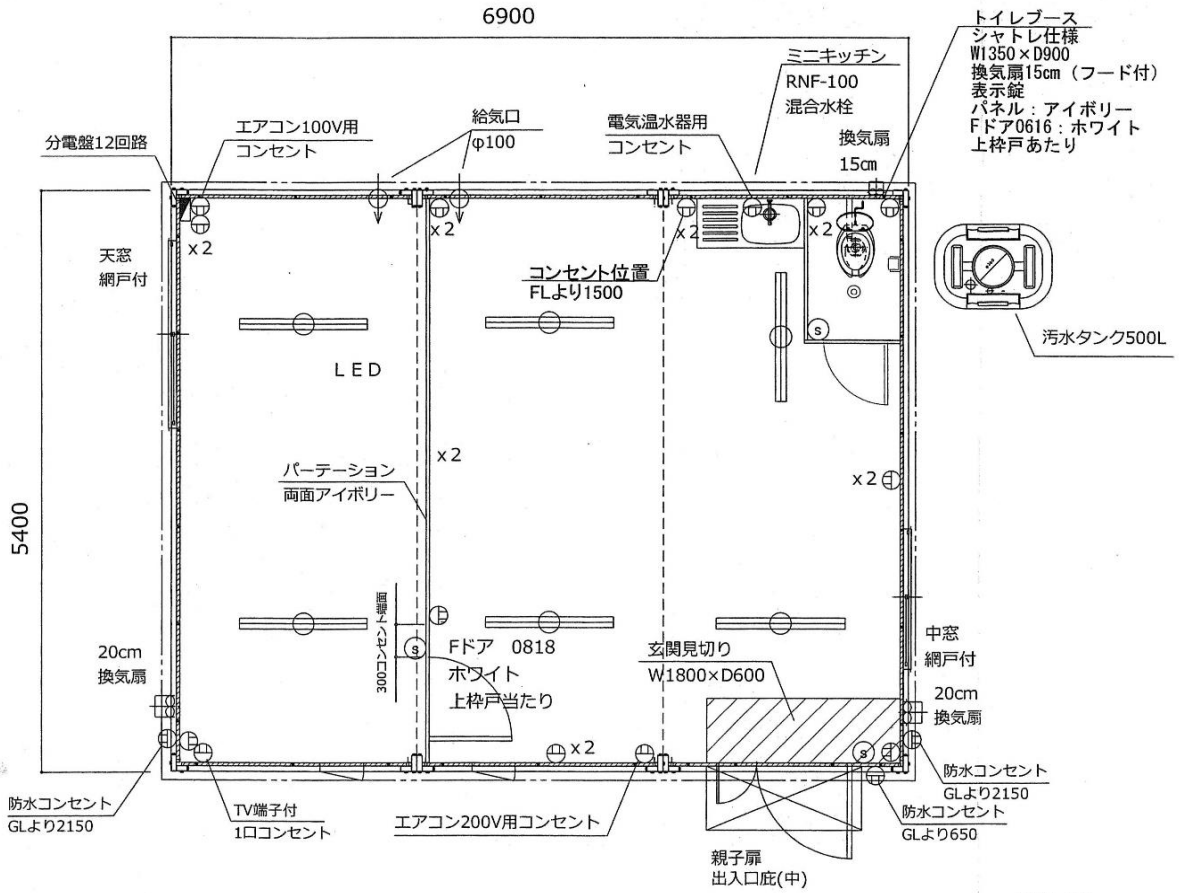

名　称	仕　　様
骨組構造	軽量形鋼・ノックダウン構造
屋　根	瓦棒葺き亜鉛鋼板 t＝0.3　遮熱塗装仕上
天　井	両面カラー鋼板@,4　　断熱ウレタンパネル@40
壁面パネル	両面カラー鋼板@,4　　断熱ウレタンパネル@30
出入口	アルミサッシ親子扉(5mm透明ガラス)
窓	アルミサッシ引違窓(3mm透明ガラス)・縦すべり窓(5mm透明ガラス)
床	耐水合板@,15　　長尺フロアシート張り
照　明	LED40W x 6灯　トイレブースシーリングライト x 1灯
分電盤	12回路用
コンセント	壁付　2口用×7ヶ所　　換気扇用　1口用×3ヶ所 エアコンコンセント　100V用×1ヶ所　200V用×1ヶ所 防水コンセント　2口用×3ヶ所　TV端子付１口×1ヶ所
換気扇	フード付

【仕様選択】

鉄骨フレームサイズ：U150　フレームカラー：ブラック
パネルデザイン：メイン－Gパネル木目柄ブラック
　　端－Gパネル木目柄ブラック
換気扇フード：ブラック
出入口庇：ブラック
鼻隠し4面：ブラック

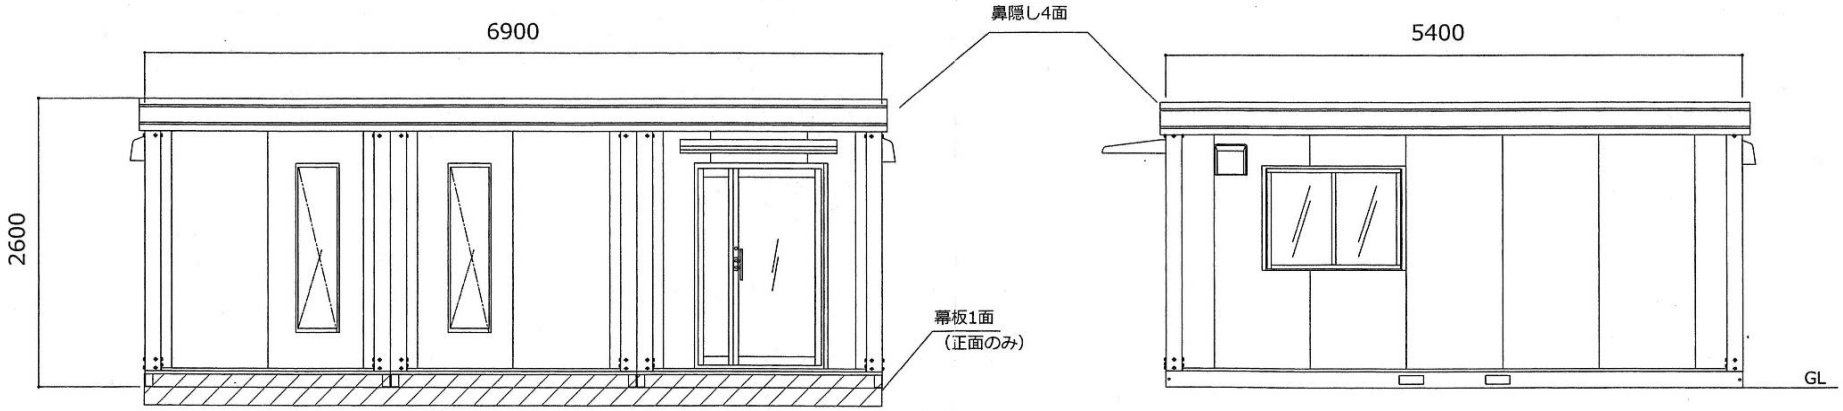

お客様名	確認印	商品名	縮　尺	販売元	作図
神戸市西区		A-space AG-12型 トイレブース（シャトレ仕様）ミニキッチン付		A-pride Co.,Ltd.	